

Legende

- vaste bodem

kunswerk

slibodem

as dwarsprofiel

begin begroeiing

haag

boerand

bomenrij van loofbomen

bomenrij van naaldbomen

bomenrij van fruitbomen

dulker as

beton

metsewerk
- gebouw

bergplaats

koalmuur

afsluiting algemeen

afsluiting beton + gladde draad

afsluiting beton + prikkeldraad

afsluiting hout + gladde draad


afsluiting hout + prikkeldraad

afsluiting betonpalen en -platen

muurtje metsewerk

hout

metaal

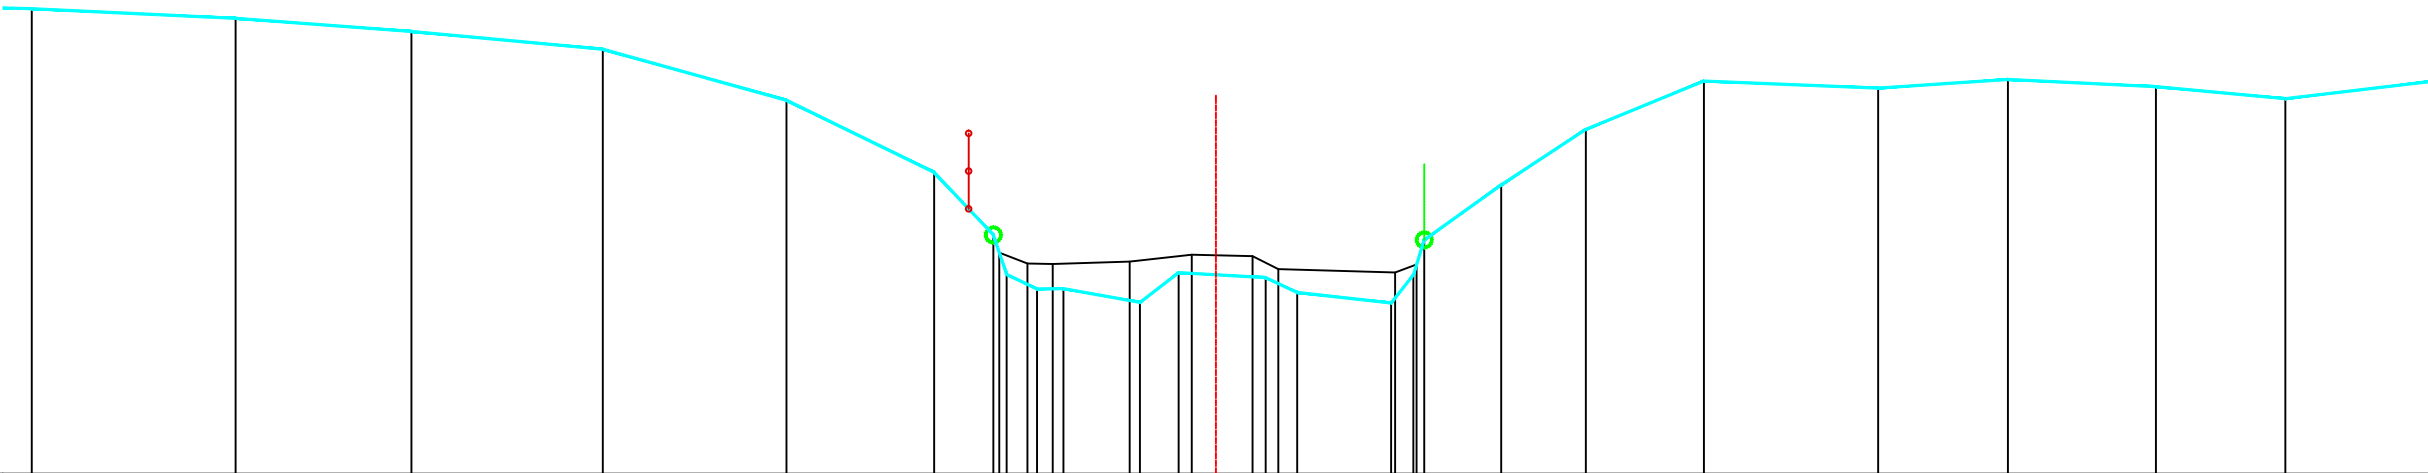

PEIL VASTE BODEM	18.15	18.02	17.85	17.61	16.94	15.99	15.16	14.63	14.44	14.45	14.27	14.66	14.59	14.40	14.26	14.63	15.09	15.82	16.55	17.19	17.10	17.21	17.12	16.96
TUSSENAFSTAND VASTE BODEM	2.70	2.32	2.53	2.43	1.95	0.78	0.18	0.40	0.35	1.01	0.51	1.15	0.42	1.24	0.29	0.14	1.02	1.12	1.56	2.30	1.72	1.96	1.71	2.54
SAMENGESTELDE AFSTAND VASTE BODEM	11.86	14.55	16.88	19.41	21.84	23.79	24.58	24.75	25.15	25.50	26.52	27.03	28.18	28.60	29.84	30.13	30.28	31.30	32.41	33.98	36.28	38.00	39.96	41.67
PEIL SLIBBODEM							14.92	14.78	14.77		14.80	14.89	14.88	14.70	14.66	14.77								
TUSSENAFSTAND SLIBBODEM	24.65						0.37	0.33	1.02	0.82	0.81	0.34	1.55		0.28									
SAMENGESTELDE AFSTAND SLIBBODEM							24.65	25.03	25.36		26.38	27.20	28.01	28.35	29.89	30.18								

Gemeente Leuven

B2016

Leibeek

VHAG: 6564

Locatie atlaspunt (LB72):

X-coördinaat: 173645,0167 Y-coördinaat: 178113,9594

DWARSPROFIELPLAN

Atlaspunt - 052

Datum opmeting: 2001-10-29

Schaal: 1/100



VLAAMS-
BRABANT