

Legende

- vaste bodem

kunswerk

slibbodem

as dwarsprofiel

begin begroeiing

hoog

boerand

bomenrij van loofbomen

bomenrij van naaldbomen

bomenrij van fruitbomen

dulker as

beton

metsewerk
- gebouw

bergplaats

koalmuur

afsluiting algemeen

afsluiting beton + gladde draad

afsluiting beton + prikkeldraad

afsluiting hout + gladde draad


afsluiting hout + prikkeldraad

afsluiting betonpalen en -platen

muurtje metsewerk

hout

metaal

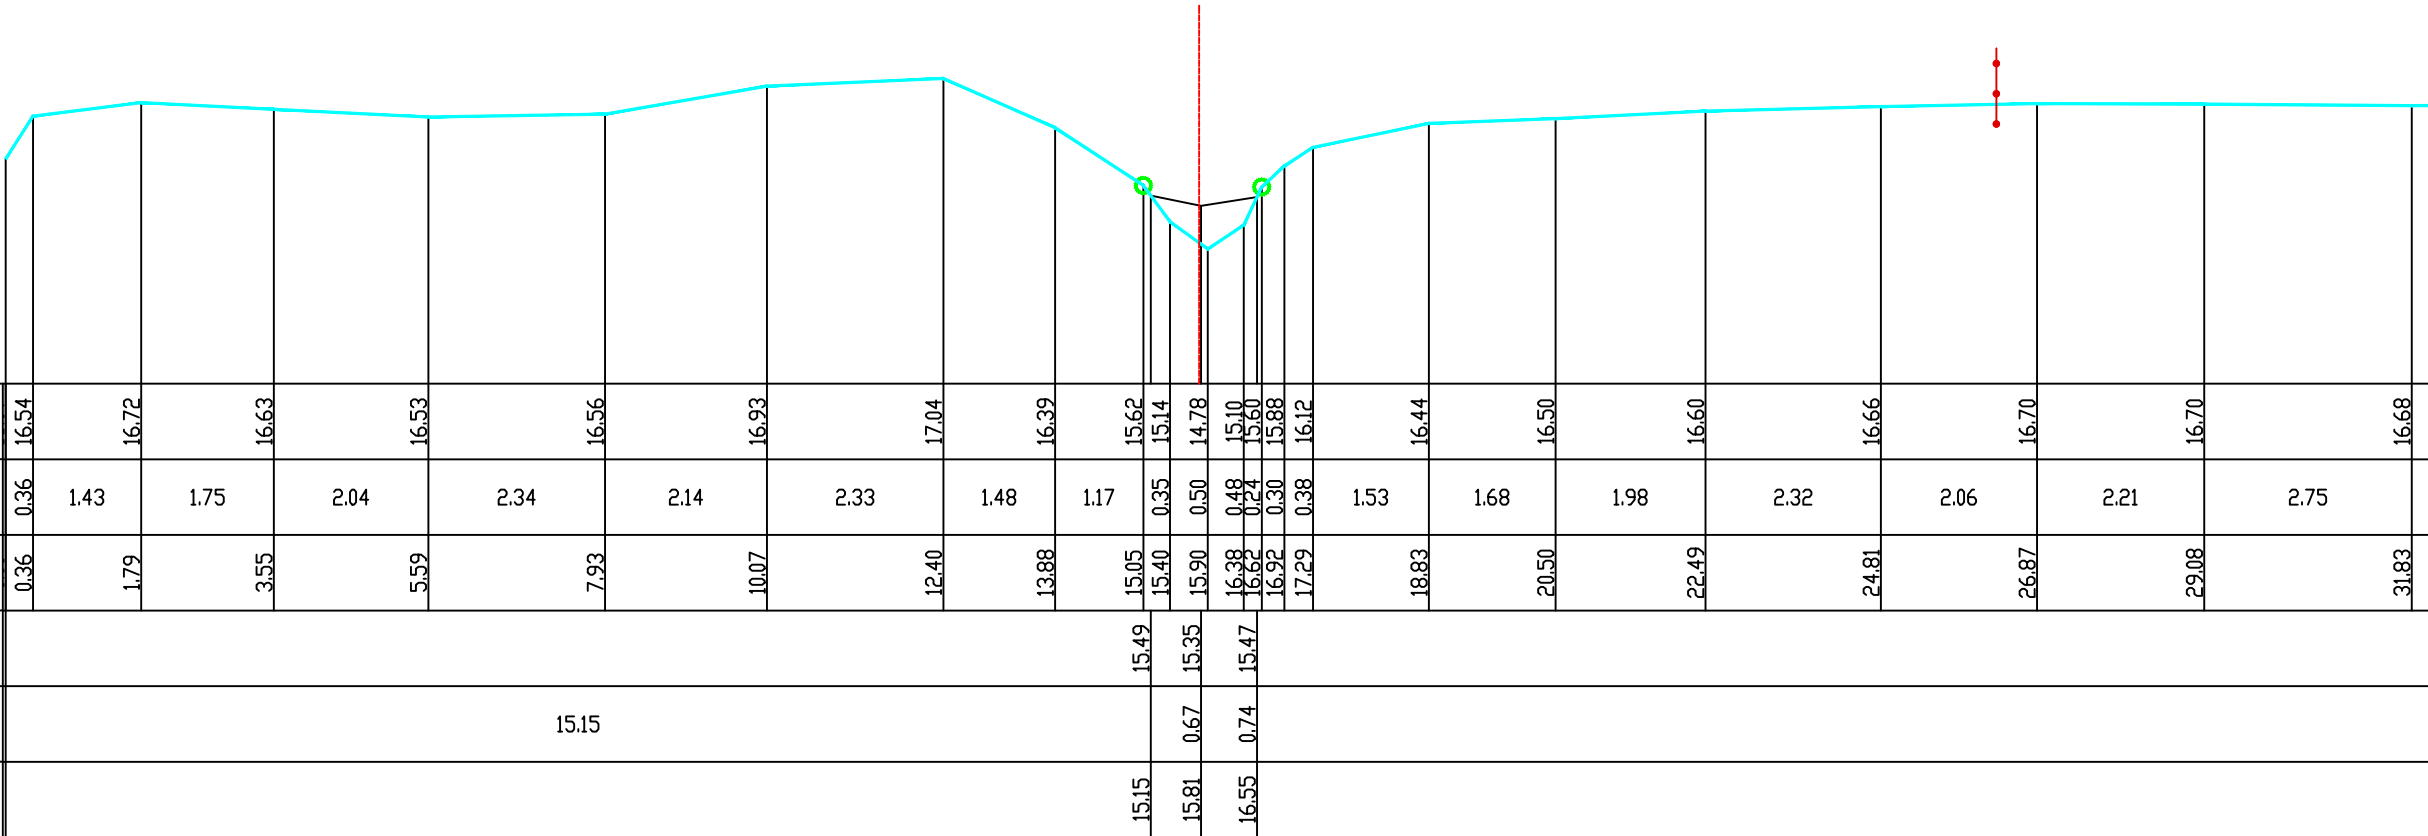

Gemeente Leuven

B2016

Leibeek

VHAG: 6564

Locatie atlaspunt (LB72):

X-coördinaat: 173607,6288 Y-coördinaat: 177574,6058

DWARSPROFIELPLAN

Atlaspunt - 065

Datum opmeting: 2001-10-29

Schaal: 1/100



VLAAMS-
BRABANT