


Legende

- vaste bodem
- kunstwerk
- slibodem
- - - as dwarsprofiel
- begin begroeiing
- haag
- boerand
- ⊗ bomenrij van loofbomen
- ⊗ bomenrij van naaldbomen
- ⊗ bomenrij van fruitbomen
- duiker as
- beton
- metselwerk
- gebouw
- bergplaat
- koalmuur
- - - afsluiting algemeen
- - - afsluiting beton + gladde draad
- - - afsluiting beton + prikkeldraad
- - - afsluiting hout + gladde draad
- - - afsluiting hout + prikkeldraad
- - - afsluiting betonpalen en -platen
- muurtje metselwerk
- hout
- metaal

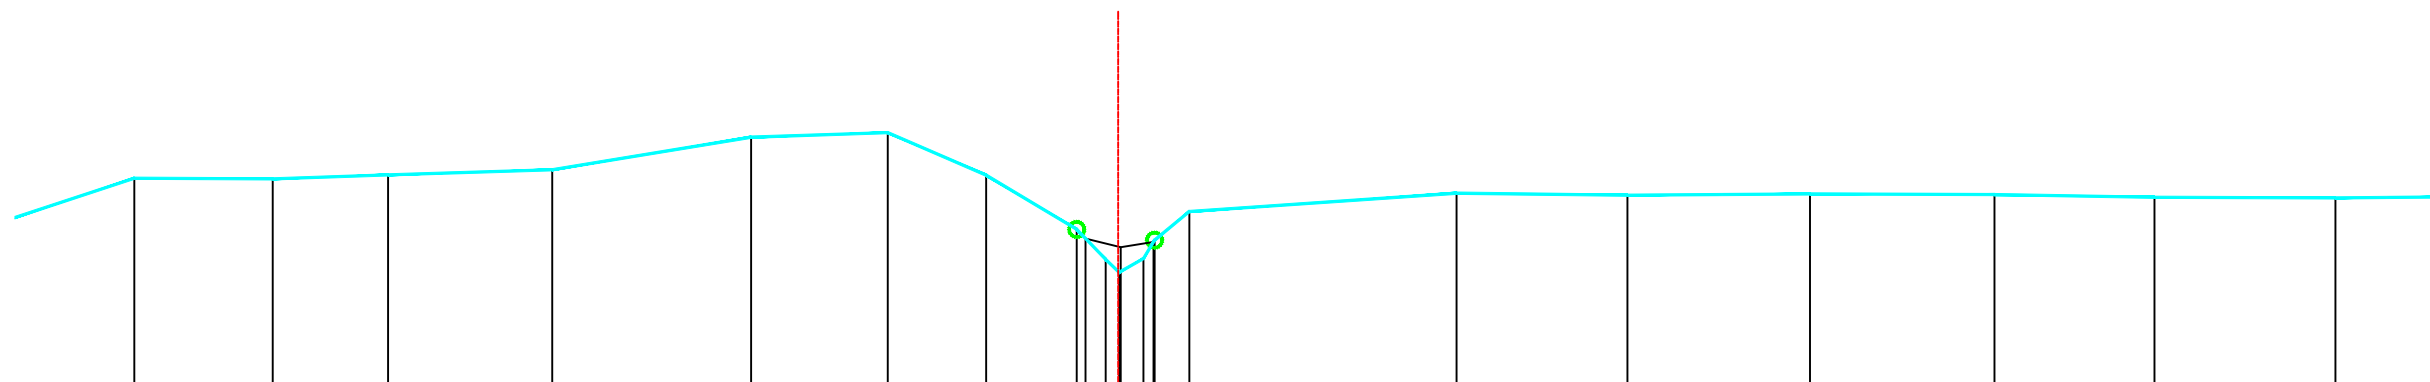

PEIL VASTE BODEM	16.80	16.79	16.84	16.91	17.34	17.40	16.84	16.12	15.72	15.55	15.73	15.98	16.36	16.60	16.57	16.59	16.58	16.55	16.54	
TUSSENAFSTAND VASTE BODEM	1.85	1.83	1.53	2.17	2.63	1.81	1.30	1.20	0.38	0.18	0.32	0.15	0.46	3.54	2.26	2.42	2.44	2.12	2.39	2.02
SAMENGESTELDE AFSTAND VASTE BODEM	1.85	3.68	5.20	7.38	10.01	11.81	13.11	14.31	14.70	14.87	15.19	15.34	15.80	19.34	21.60	24.01	26.45	28.57	30.96	
PEIL SLIBBODEM								16.00	15.88	15.95										
TUSSENAFSTAND SLIBBODEM					14.43				0.46	0.43										
SAMENGESTELDE AFSTAND SLIBBODEM								14.43	14.89	15.33										

Gemeente Leuven
B2016 **Leibeek**
 VHAG: 6564
 Locatie atlaspunt (LB72): X-coördinaat: 173594,5565 Y-coördinaat: 177305,2868

DWARSPROFIELPLAN
 Atlaspunt - 071
 Datum opmeting: 2001-10-29
 Schaal: 1/100

