

Legende

- vaste bodem

kunsthwerk

slibodem

as dwarsprofiel

begin begroeiing

hoog

boerand

bomenrij van loofbomen

bomenrij van naaldbomen

bomenrij van fruitbomen

duiker as

beton

metsewerk
- gebouw

bergplaats

koalmuur

afsluiting algemeen

afsluiting beton + gladde draad

afsluiting beton + prikkeldraad

afsluiting hout + gladde draad


afsluiting hout + prikkeldraad

afsluiting betonpalen en -platen

muurtje metsewerk

hout

metaal

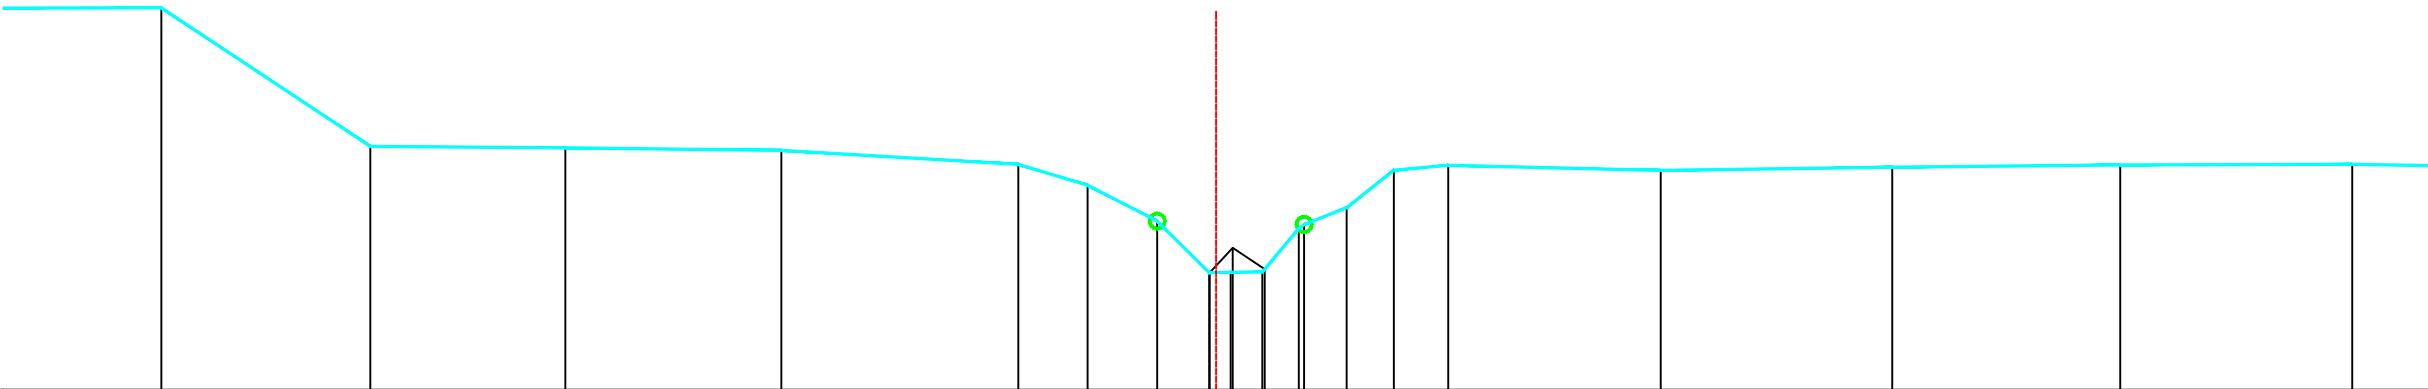

|                                   |      
|-----------------------------------|------|-------|-------|-------|-------|-------|-------|-------|-------|-------|-------|-------|-------|-------|-------|-------|-------|-------|-------|-------|
| PEIL VASTE BODEM                  |      | 20.05 | 18.22 | 18.20 | 18.16 | 17.98 | 17.70 | 17.23 | 16.55 | 16.55 | 16.56 | 17.13 | 17.18 | 17.41 | 17.90 | 17.97 | 17.90 | 17.94 | 17.97 | 17.98 |
| TUSSENAFSTAND VASTE BODEM         | 3.30 | 2.77  | 2.58  | 2.86  | 3.13  | 0.92  | 0.92  | 0.69  | 0.29  | 0.42  | 0.48  | 0.07  | 0.56  | 0.62  | 0.72  | 2.81  | 3.06  | 3.02  | 3.07  |       |
| SAMENGESTELDE AFSTAND VASTE BODEM | 6.13 | 8.89  | 11.47 | 14.33 | 17.46 | 18.38 | 19.30 | 19.99 | 20.27 | 20.69 | 21.18 | 21.25 | 21.81 | 22.43 | 23.15 | 25.96 | 29.03 | 32.04 | 35.11 |       |
| PEIL SLIBBODEM                    |      |       |       |       |       |       |       | 16.55 | 16.88 | 16.60 |       |       |       |       |       |       |       |       |       |       |
| TUSSENAFSTAND SLIBBODEM           |      |       |       | 20.00 |       |       |       | 0.30  | 0.42  |       |       |       |       |       |       |       |       |       |       |       |
| SAMENGESTELDE AFSTAND SLIBBODEM   |      |       |       |       |       |       |       | 20.00 | 20.30 | 20.72 |       |       |       |       |       |       |       |       |       |       |

Gemeente Leuven

B2016

Leibeek

VHAG: 6564

Locatie atlaspunt (LB72):

X-coördinaat: 173568,7151 Y-coördinaat: 176975,0296

DWARSPROFIELPLAN

Atlaspunt - 078

Datum opmeting: 2001-10-29

Schaal: 1/100



VLAAMS-  
BRABANT