



Legende

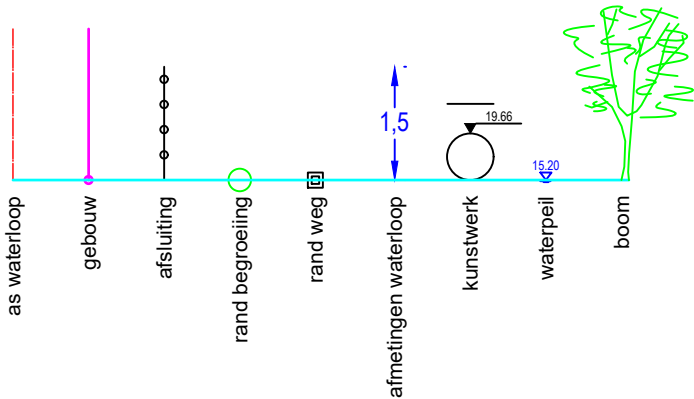

DWARSPROFIEL

1

Hsch 1/100
Lsch 1/100
Vvlak 5 m T.A.W.

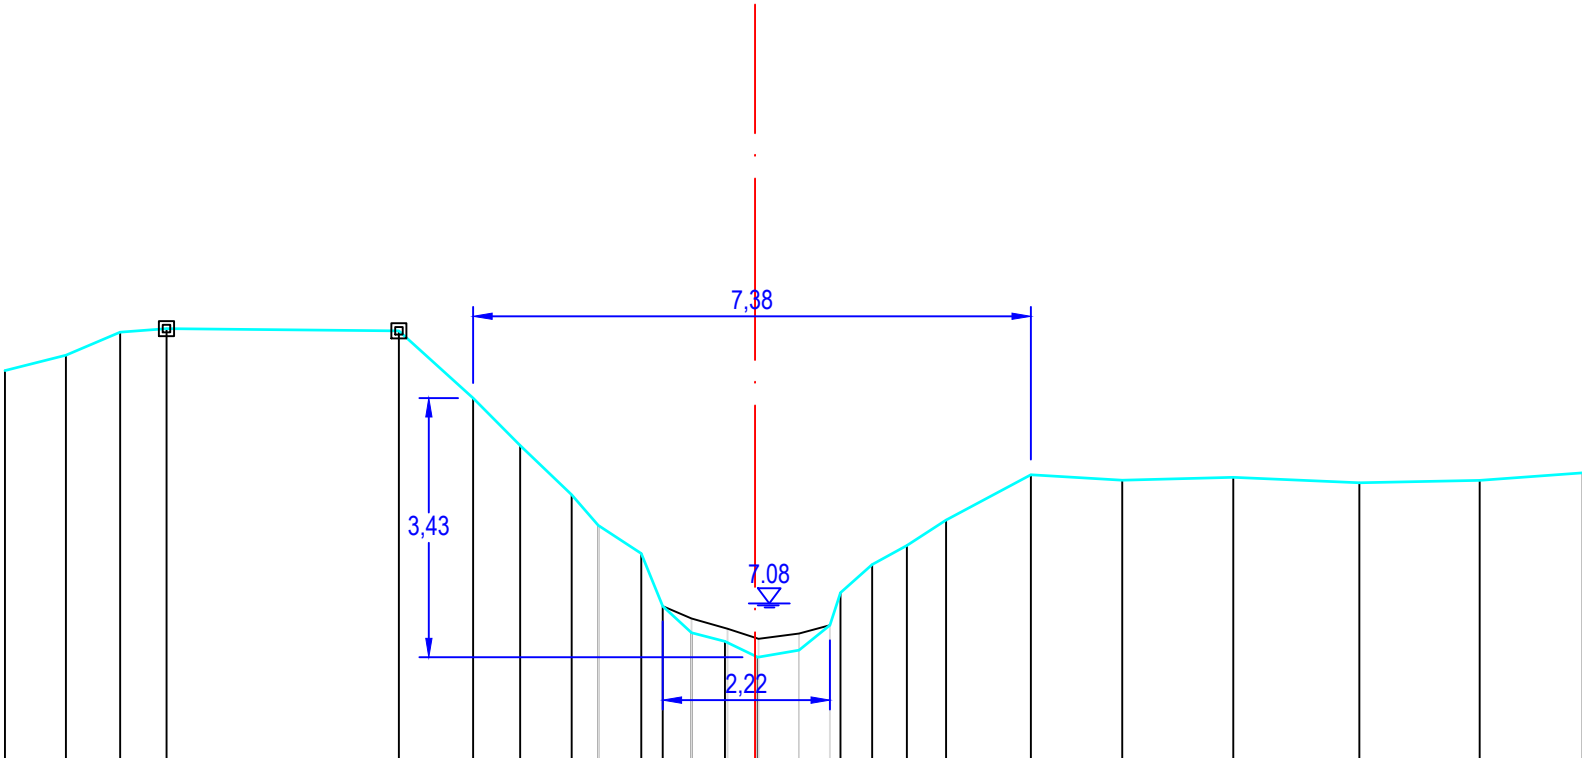

PEIL VASTE BODEM/TERREIN	10,16	10,36	10,67	10,72		10,69	9,80	9,17	8,52	8,12	7,74	7,05	6,69	6,58	6,37	6,46	6,79	7,22	7,60	7,85	8,18		8,78		8,71		8,75		8,68		8,71		8,81		
SLIBPEIL	7,05																		6,88	6,75	6,61	6,68	6,79												
CUMULAFSTAND	-9,92	-9,12	-8,40	-7,79		-4,71	-3,73	-3,11	-2,43	-2,08	-1,50	-1,22	-0,84	-0,40	0,03	0,58	1,13	1,55	2,01	2,53		3,65		4,86		6,33		7,99		9,59		10,95			
TUSSENAFSTAND		0,81	0,72	0,61		3,07	0,98	0,62	0,68	0,35	0,57	0,28	0,38	0,44	0,43	0,55	0,55	0,42	0,46	0,52		1,12		1,21		1,47		1,67		1,59		1,36			

Gemeente Zemst

B1042

Leibeeek

VHAG: 6658

Locatie atlaspunt (LB72): X-coördinaat: 156480,1161 Y-coördinaat: 185077,147

DWARSPROFIELPLAN

Atlaspunt - 020
Datum opmeting: 2020-01-06
Schaal: 1/100

