



Legende

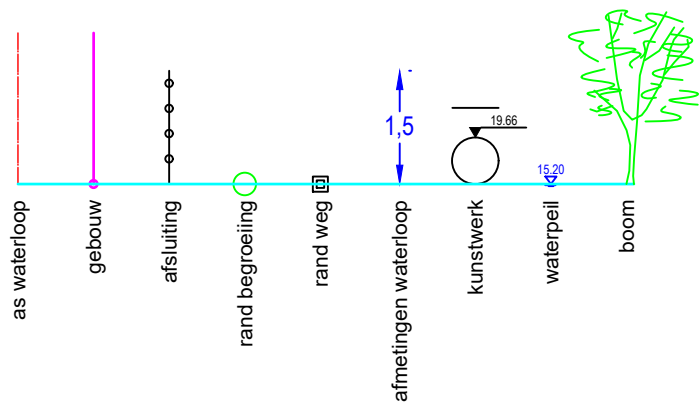

DWARSPROFIEL 1

Hsch 1/100
Lsch 1/100
Vvlak 9 m T.A.W.

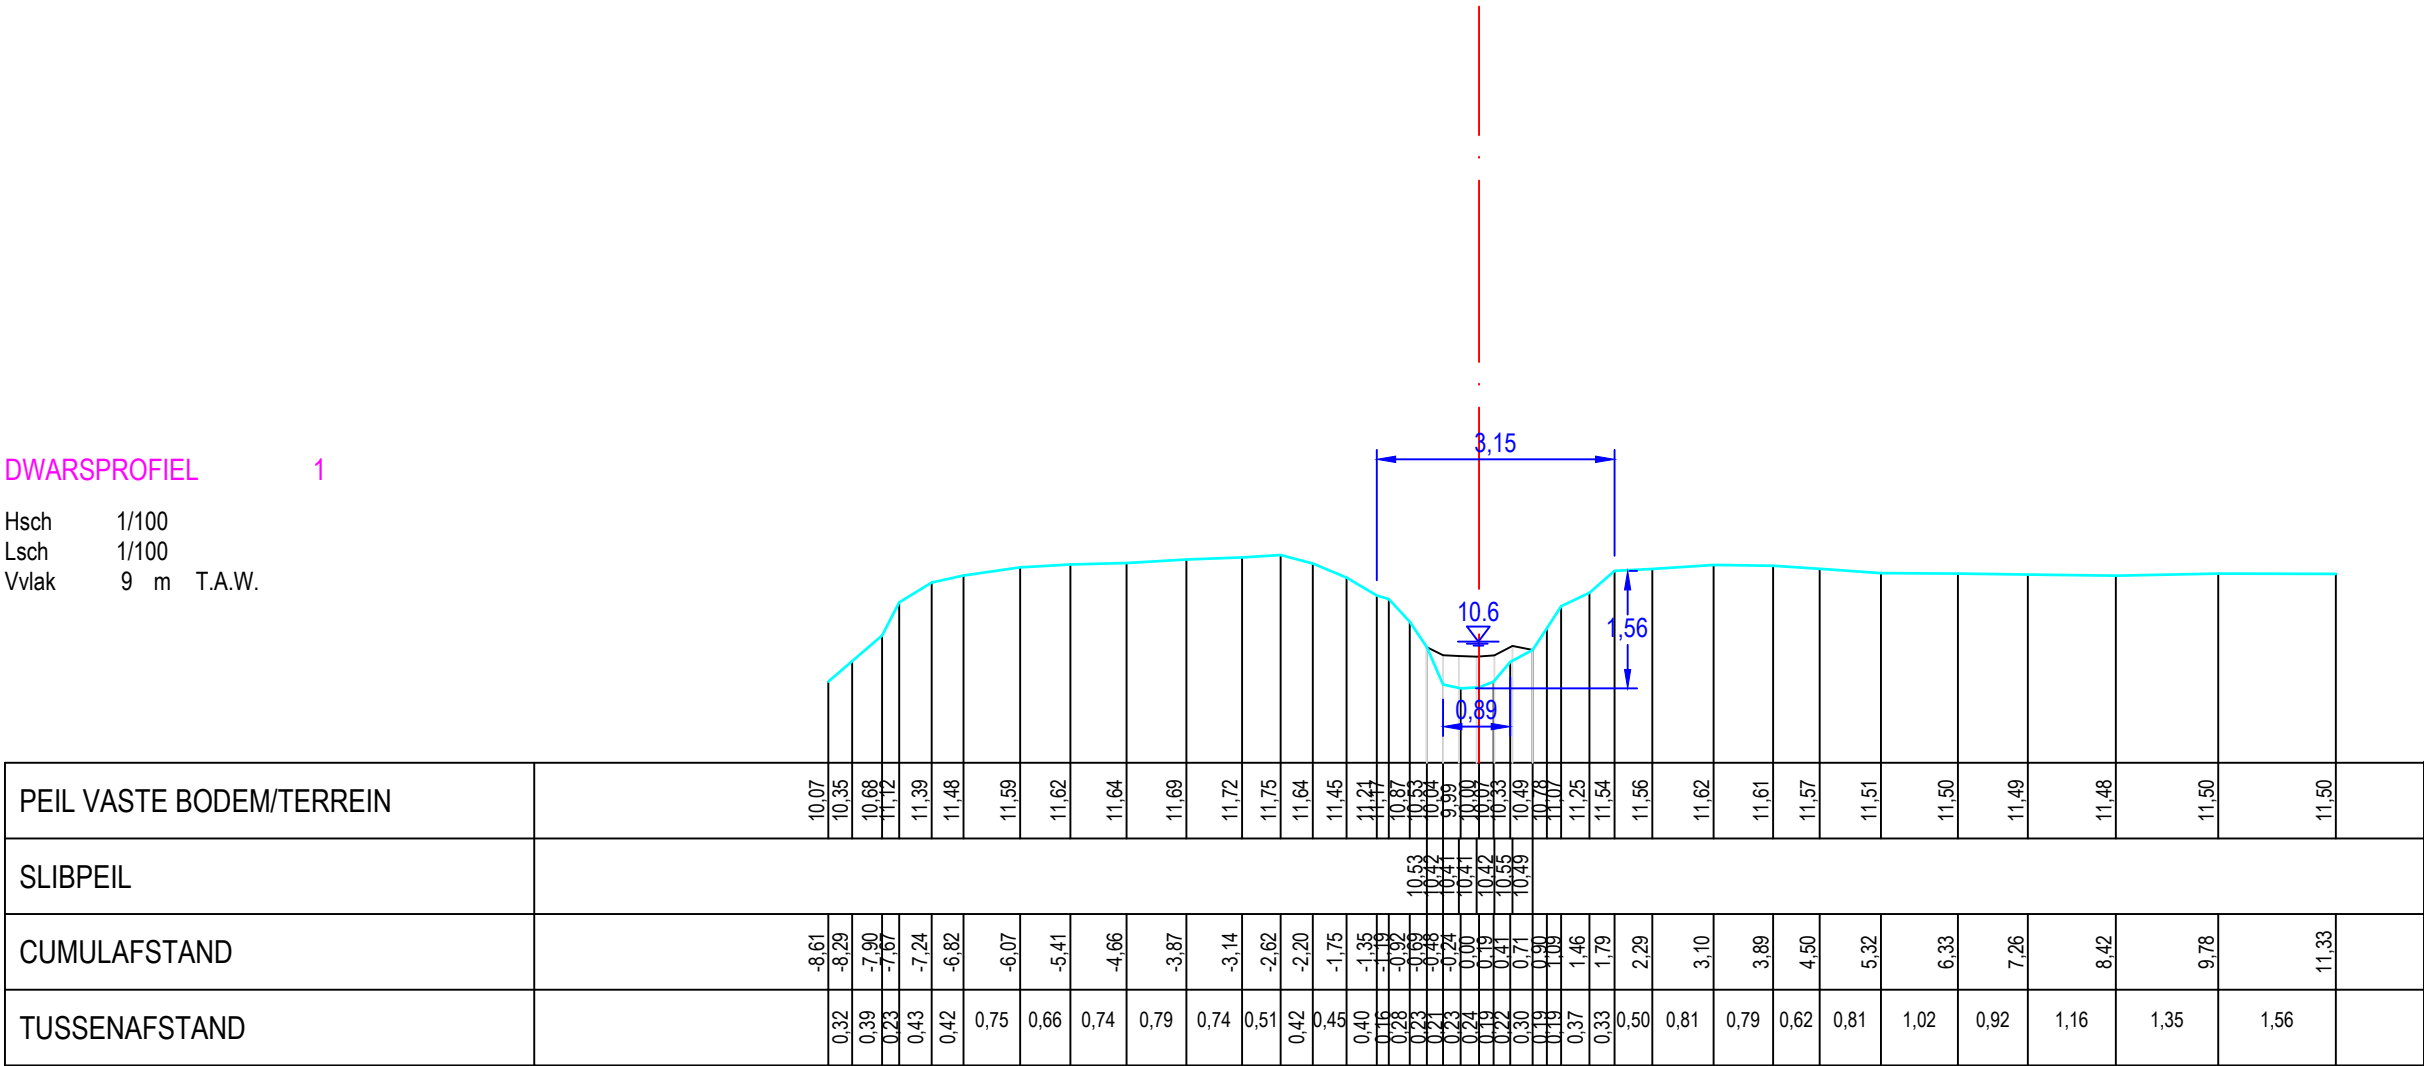

Gemeente Haacht

B2099 **Leibeek**

VHAG: 6700

Locatie atlaspunt (LB72): X-coördinaat: 171873,2858 Y-coördinaat: 182404,1615

DWARSPROFIELPLAN

Atlaspunt - 007
Datum opmeting: 2020-01-15
Schaal: 1/100

