



Legende

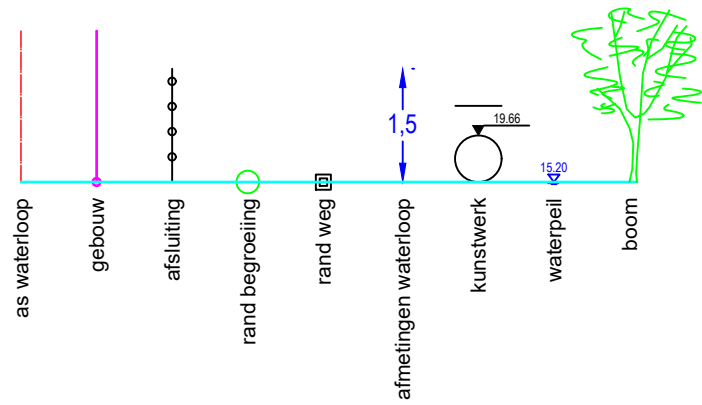

DWARSPROFIEL 4

Hsch 1/100
 Lsch 1/100
 Vvlak 11 m T.A.W.

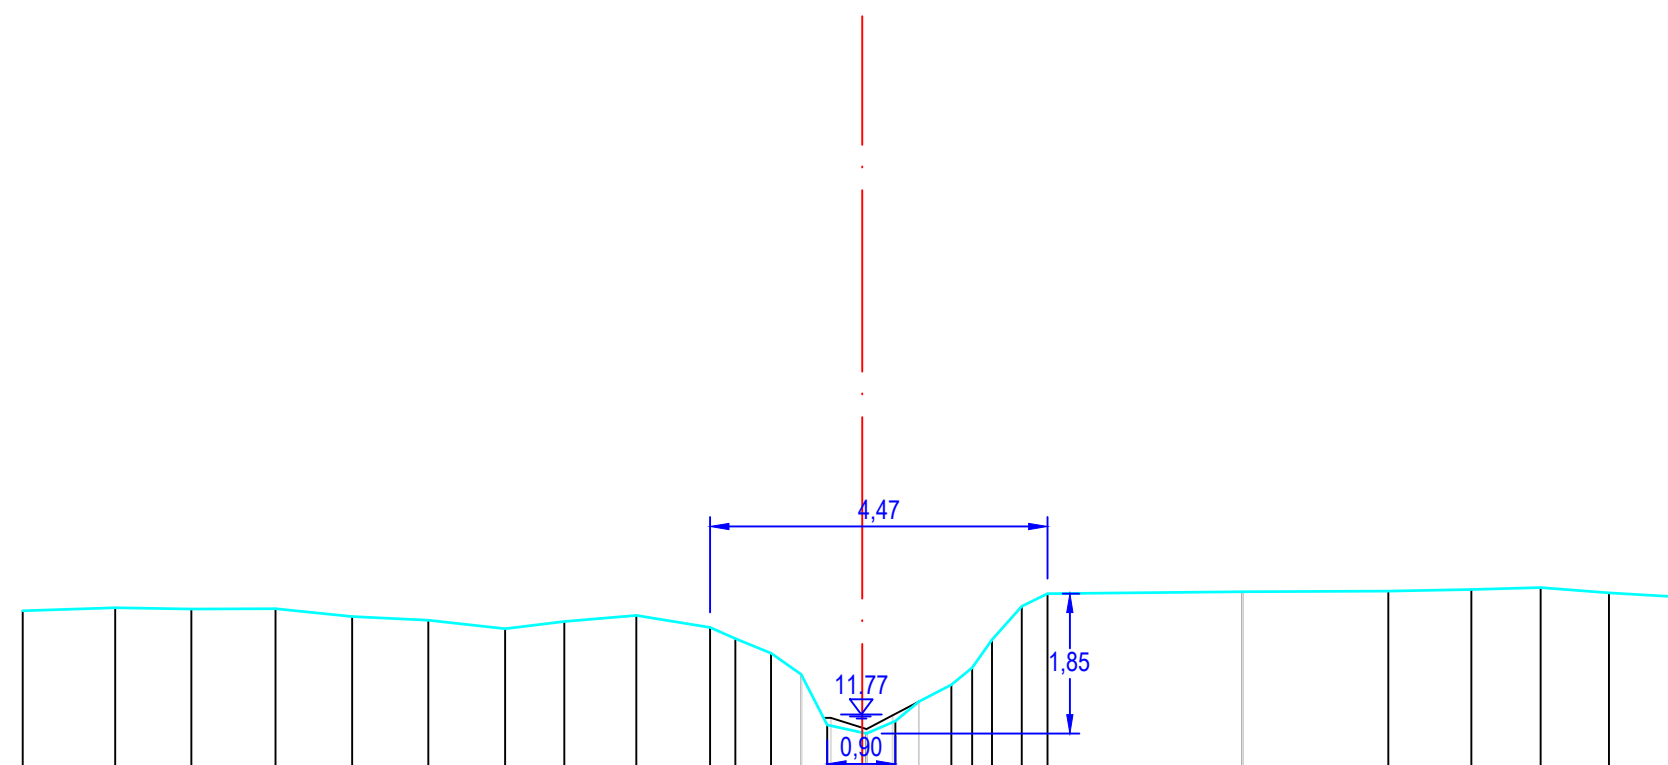

PEIL VASTE BODEM/TERREIN	13,14	13,18	13,16	13,17	13,06	13,01	12,90	13,00	13,08	12,92	12,77	12,58	12,30	11,63	11,52	11,68	11,94	12,16	12,39	12,76	13,20	13,36		13,39	13,40	13,42	13,45	13,38	13,33
SLIBPEIL														11,72	11,58	11,76	11,94							13,39					
CUMULAFSTAND	-11,11	-9,88	-8,87	-7,76	-6,75	-5,74	-4,73	-3,94	-2,99	-2,01	-1,68	-1,21	-0,81	-0,46	0,06	0,44	0,75	1,18	1,45	1,72	2,11	2,45		5,03	6,96	8,06	8,97	9,88	10,67
TUSSENAFSTAND		1,22	1,01	1,11	1,01	1,01	1,01	0,78	0,95	0,98	0,33	0,47	0,40	0,35	0,52	0,38	0,31	0,43	0,28	0,26	0,39	0,34		2,58	1,93	1,10	0,92	0,90	0,80