


Legende



DWARSPROFIEL 2

Hsch 1/100
Lsch 1/100
Vvlak 9 m T.A.W.

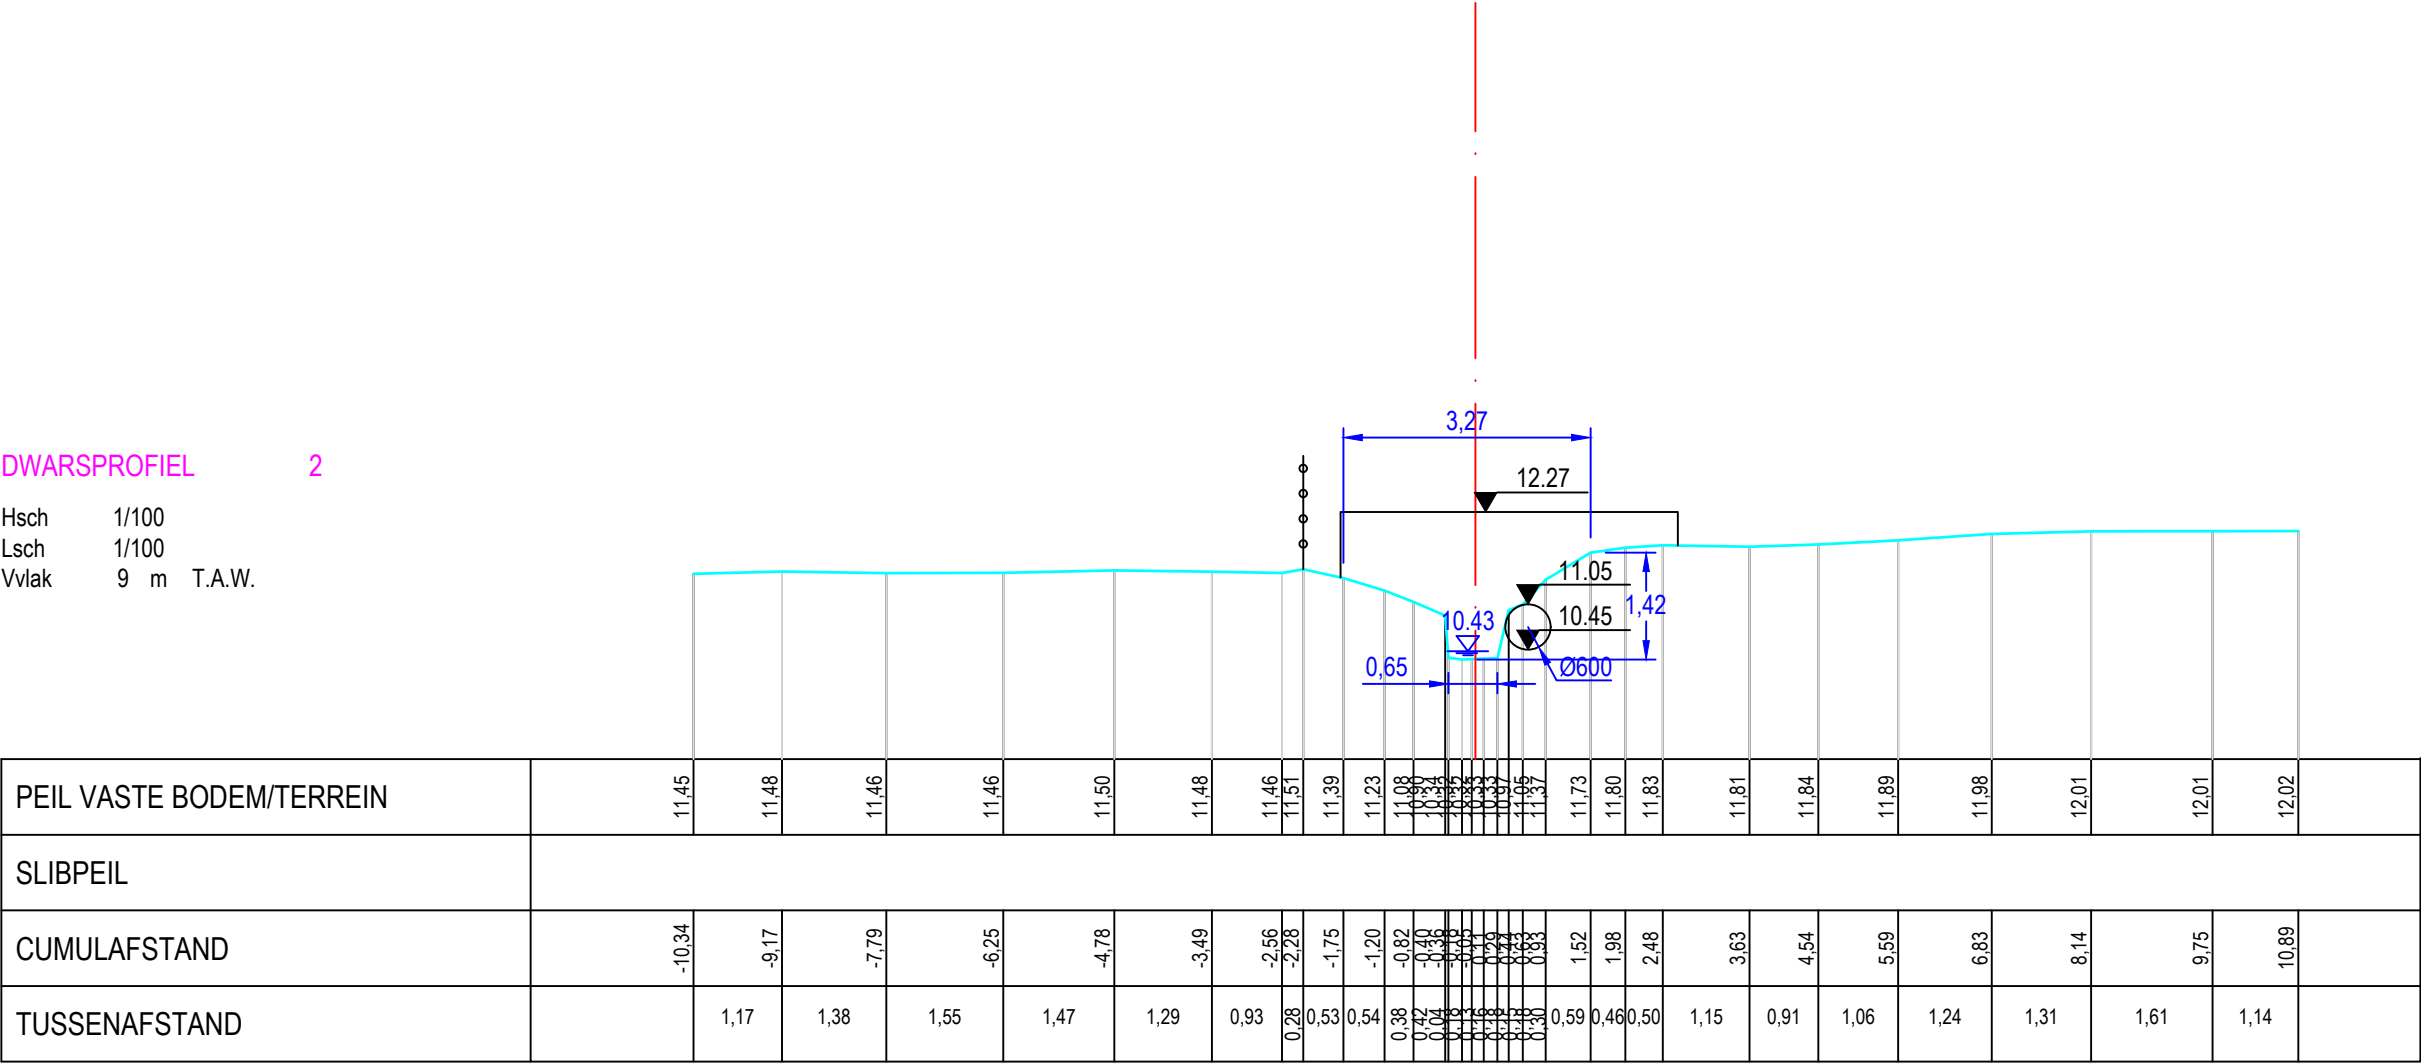

Gemeente Kampenhout

B2278 **Leibeek**

VHAG: 6718

Locatie atlaspunt (LB72): X-coördinaat: 161898,9336 Y-coördinaat: 182114,867

DWARSPROFIELPLAN

Atlaspunt - 002
Datum opmeting: 2020-01-09
Schaal: 1/100

