


Legende



DWARSPROFIEL 3

Hsch 1/100  
Lsch 1/100  
Vvlak 9 m T.A.W.

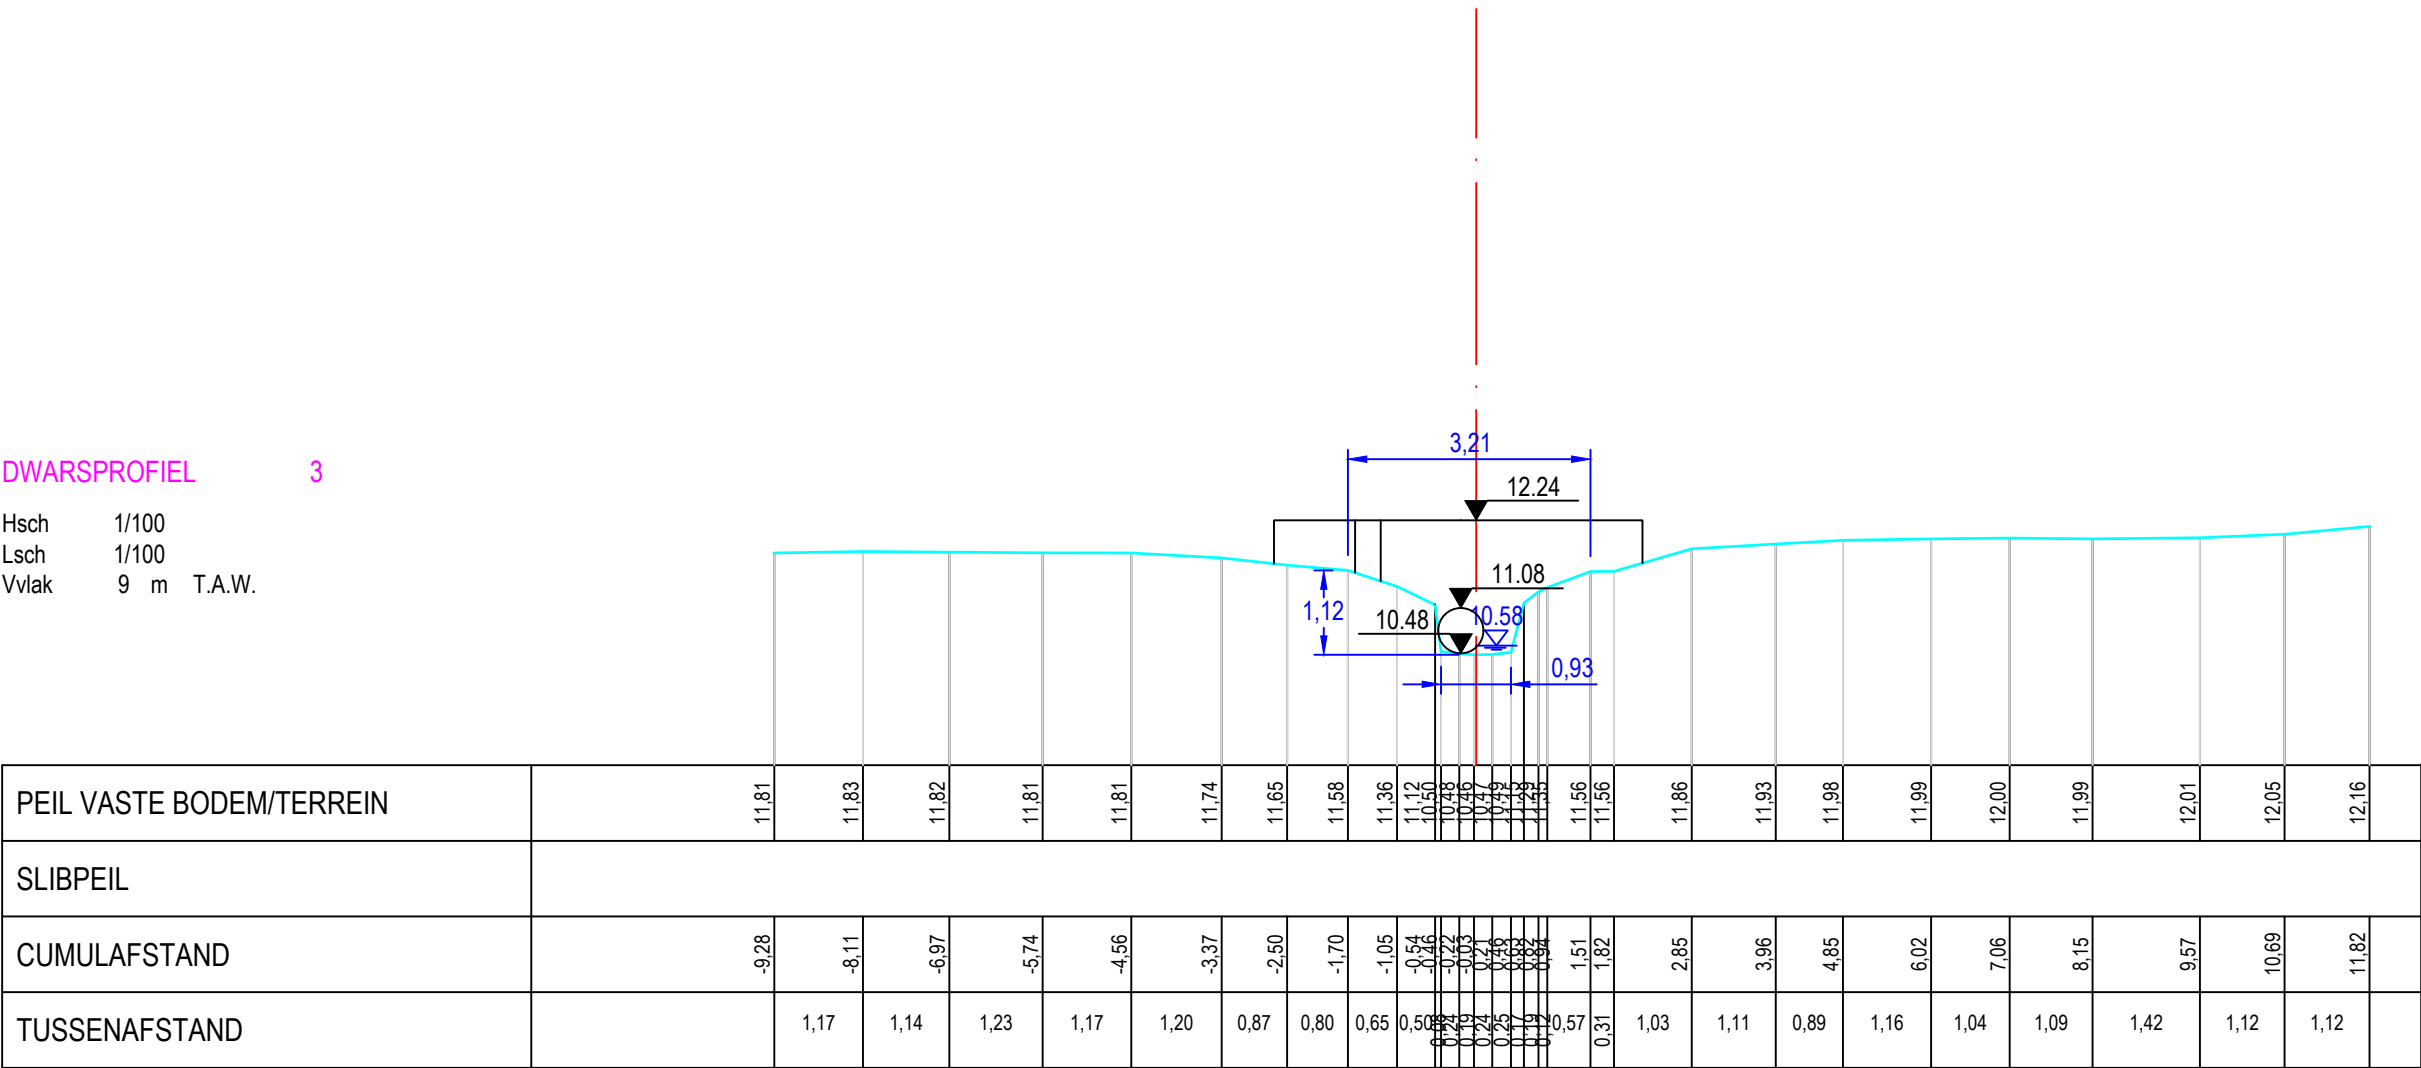

Gemeente Kampenhout

**B2278** **Leibeeek**

VHAG: 6718

Locatie atlaspunt (LB72): X-coördinaat: 161915,7282 Y-coördinaat: 182108,8142

DWARSPROFIELPLAN

Atlaspunt - 003  
Datum opmeting: 2020-01-09  
Schaal: 1/100

