



Legende

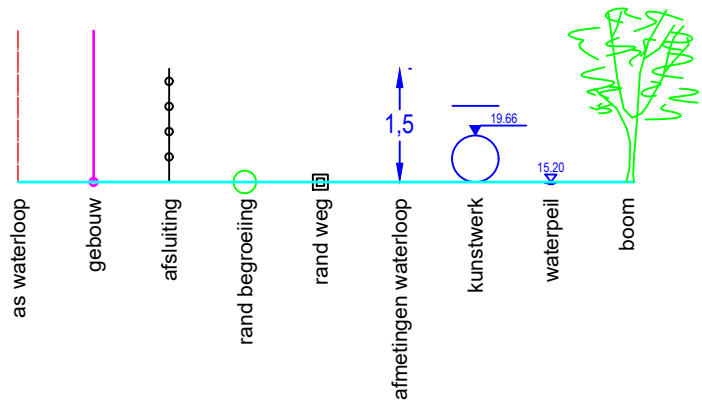

DWARSPROFIEL 4

Hsch	1/100	
Lsch	1/100	
Vvlak	10 m	T.A.W.

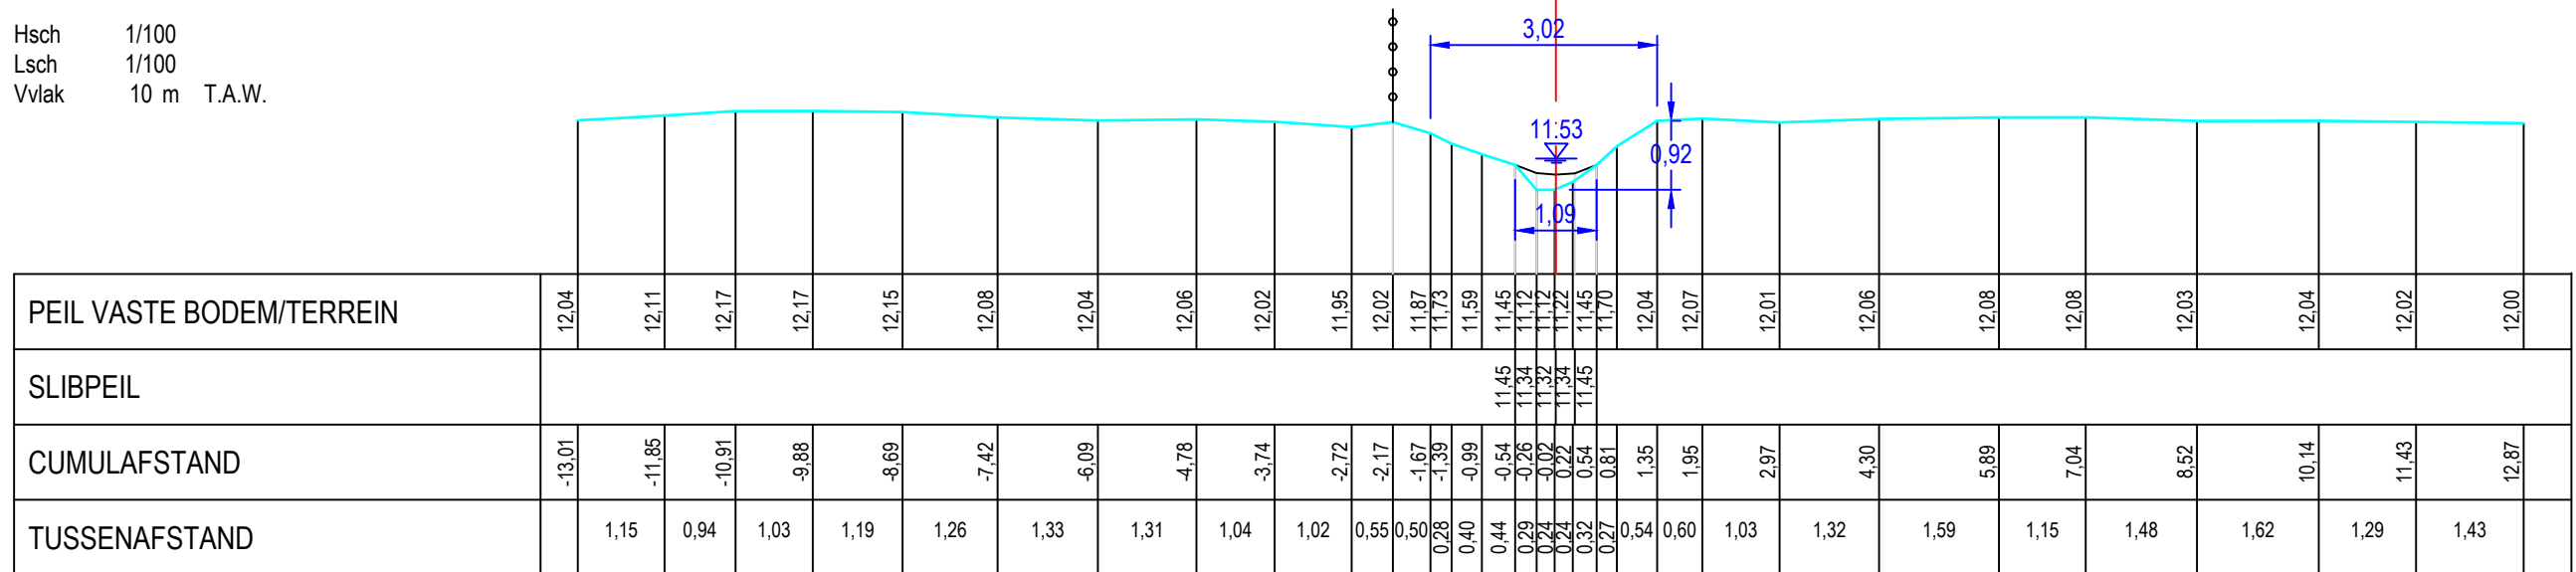

Gemeente Kampenhout

B2278 Leibeek

VHAG:6718

Locatie atlaspunt (LB72): X-coördinaat: 162131,4582 Y-coördinaat: 182036,4499

DWARSPROFIELPLAN

Atlaspunt - 004

Datum opmeting: 2020-01-09

Schaal:	1/100
---------	-------

