



Legende

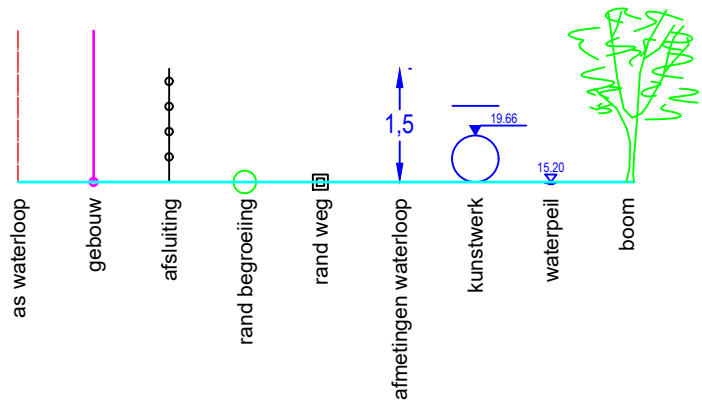

DWARSPROFIEL 5

Hsch	1/100	
Lsch	1/100	
Vvlak	10 m	T.A.W.

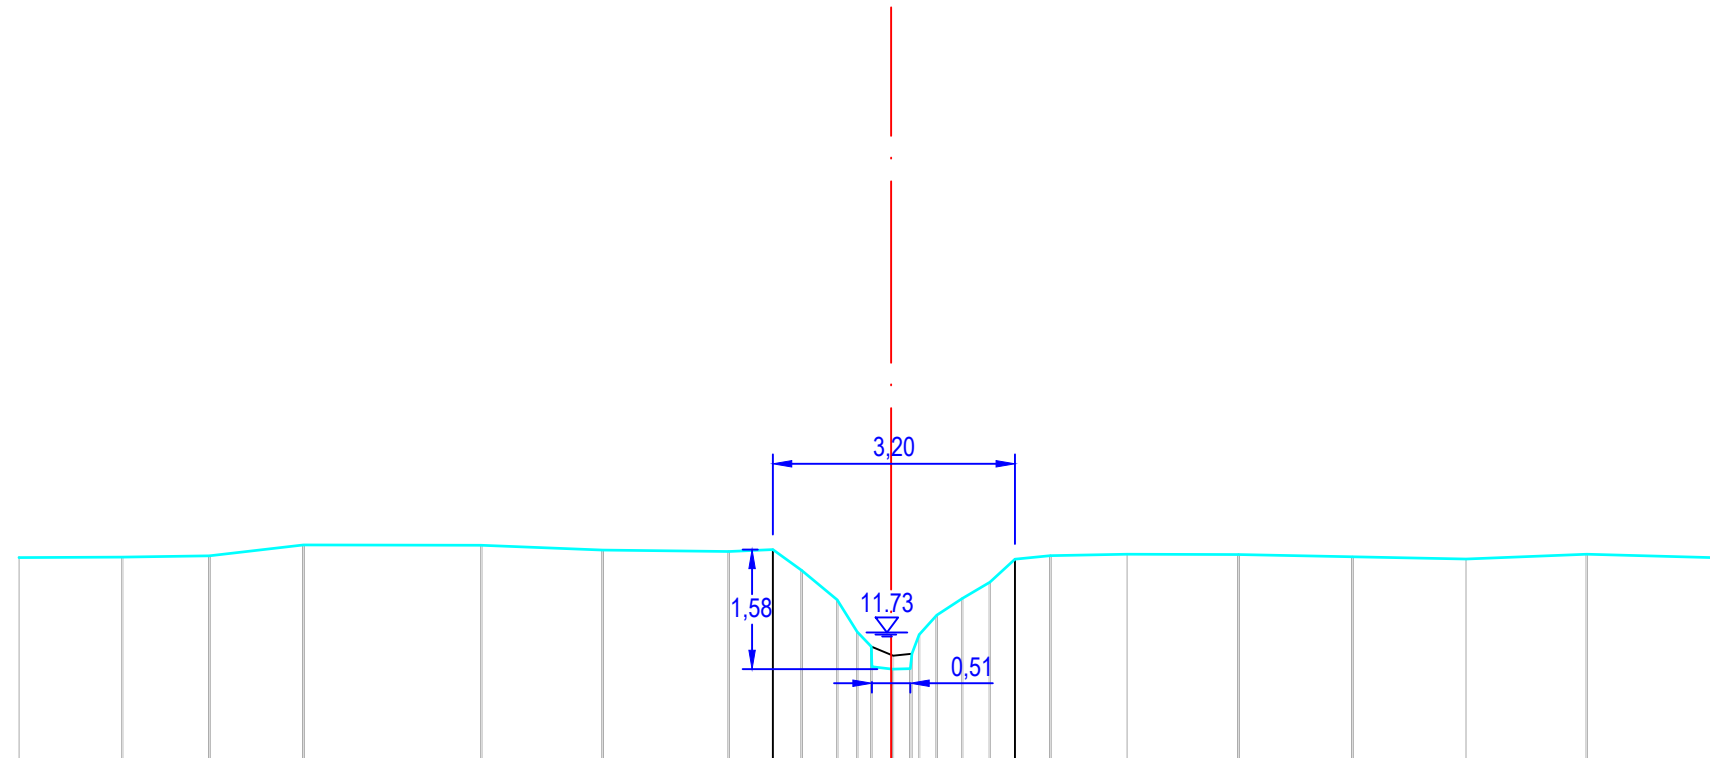

PEIL VASTE BODEM/TERREIN	12,72	12,73	12,75	12,89	12,89	12,82	12,80	12,83	12,55	12,16	11,74	11,55	11,28	11,23	11,43	11,45	11,70	11,96	12,18	12,40	12,70	12,75	12,77	12,76	12,74	12,70	12,77	12,72	
SLIBPEIL																													
CUMULAFSTAND	-11,54	-10,17	-9,02	-7,77	-5,42	-3,82	-2,15	-1,56	-1,18	-0,71	0,45	0,26	0,25	0,02	0,25	0,42	0,60	0,80	0,89	1,31	1,64	2,11	3,12	4,60	6,10	7,60	9,20	10,85	
TUSSENAFSTAND		1,37	1,15	1,25	2,35	1,61	1,67	0,59	0,38	0,47	0,79	0,83	0,87	0,24	0,22	0,22	0,20	0,43	0,37	0,33	0,47	1,01	1,47	1,51	1,50	1,60	1,65		

Gemeente Kampenhout

B2278 Leibeek

VHAG:6718

Locatie ataspunt (LB72): X-coördinaat: 162391,7264 Y-coördinaat: 182146,0849

DWARSPROFIELPLAN

Atlaspunt - 005

Datum opmeting: 2020-01-09

Schaal:	1/100
---------	-------

