


Legende



DWARSPROFIEL 1

Hsch 1/100  
Lsch 1/100  
Vvlak 10 m T.A.W.

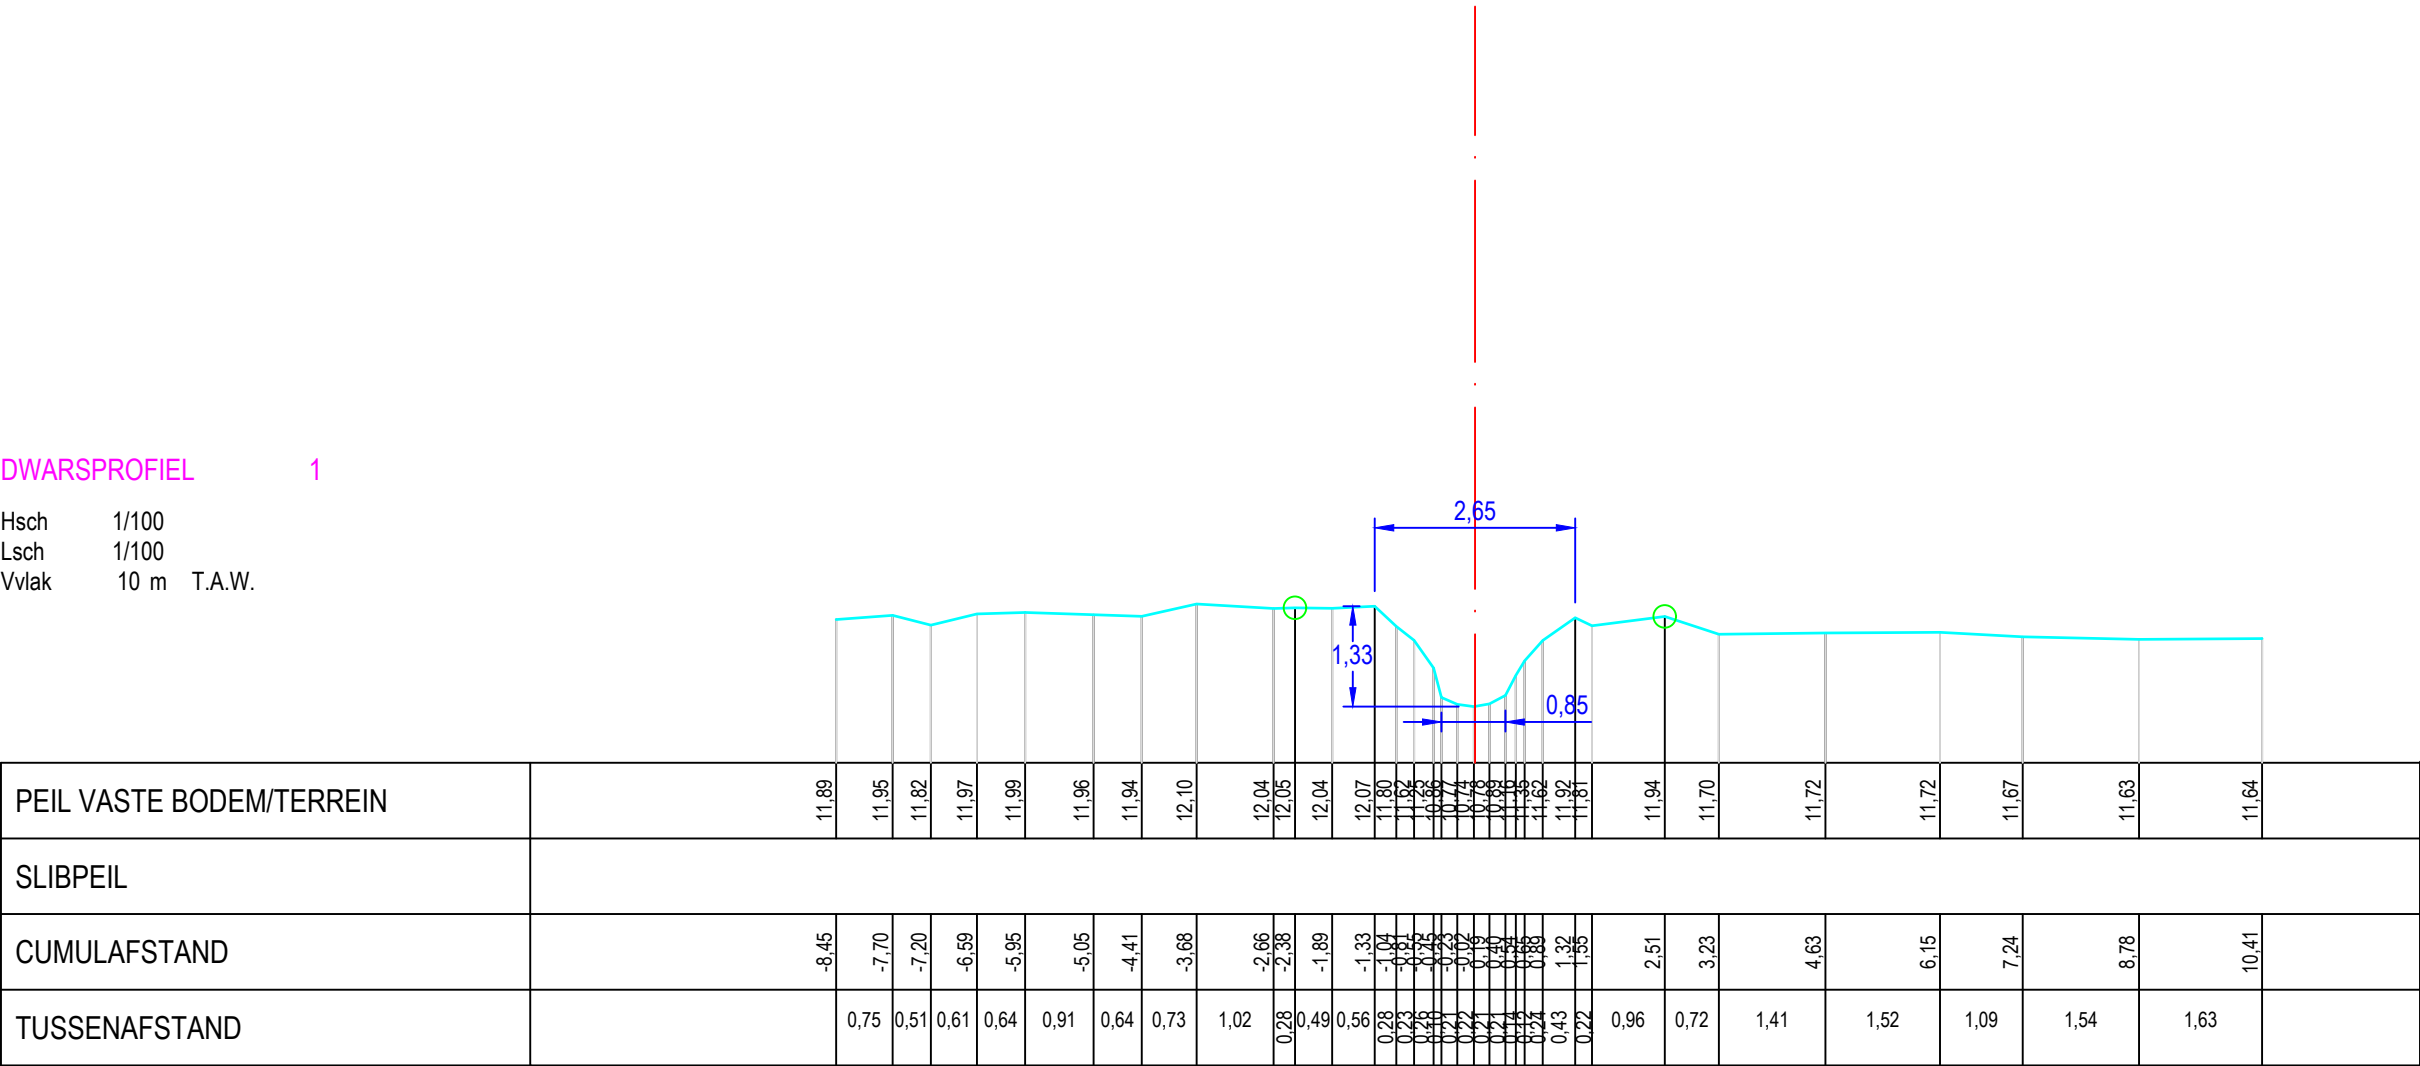

Gemeente Steenokkerzeel

**B2086** **Leibeek**

VHAG: 6745

Locatie atlaspunt (LB72): X-coördinaat: 159630,7282 Y-coördinaat: 181915,8365

DWARSPROFIELPLAN

Atlaspunt - 019  
Datum opmeting: 2020-01-14  
Schaal: 1/100

