


Legende



DWARSPROFIEL 2

Hsch 1/100
Lsch 1/100
Vvlak 10 m T.A.W.

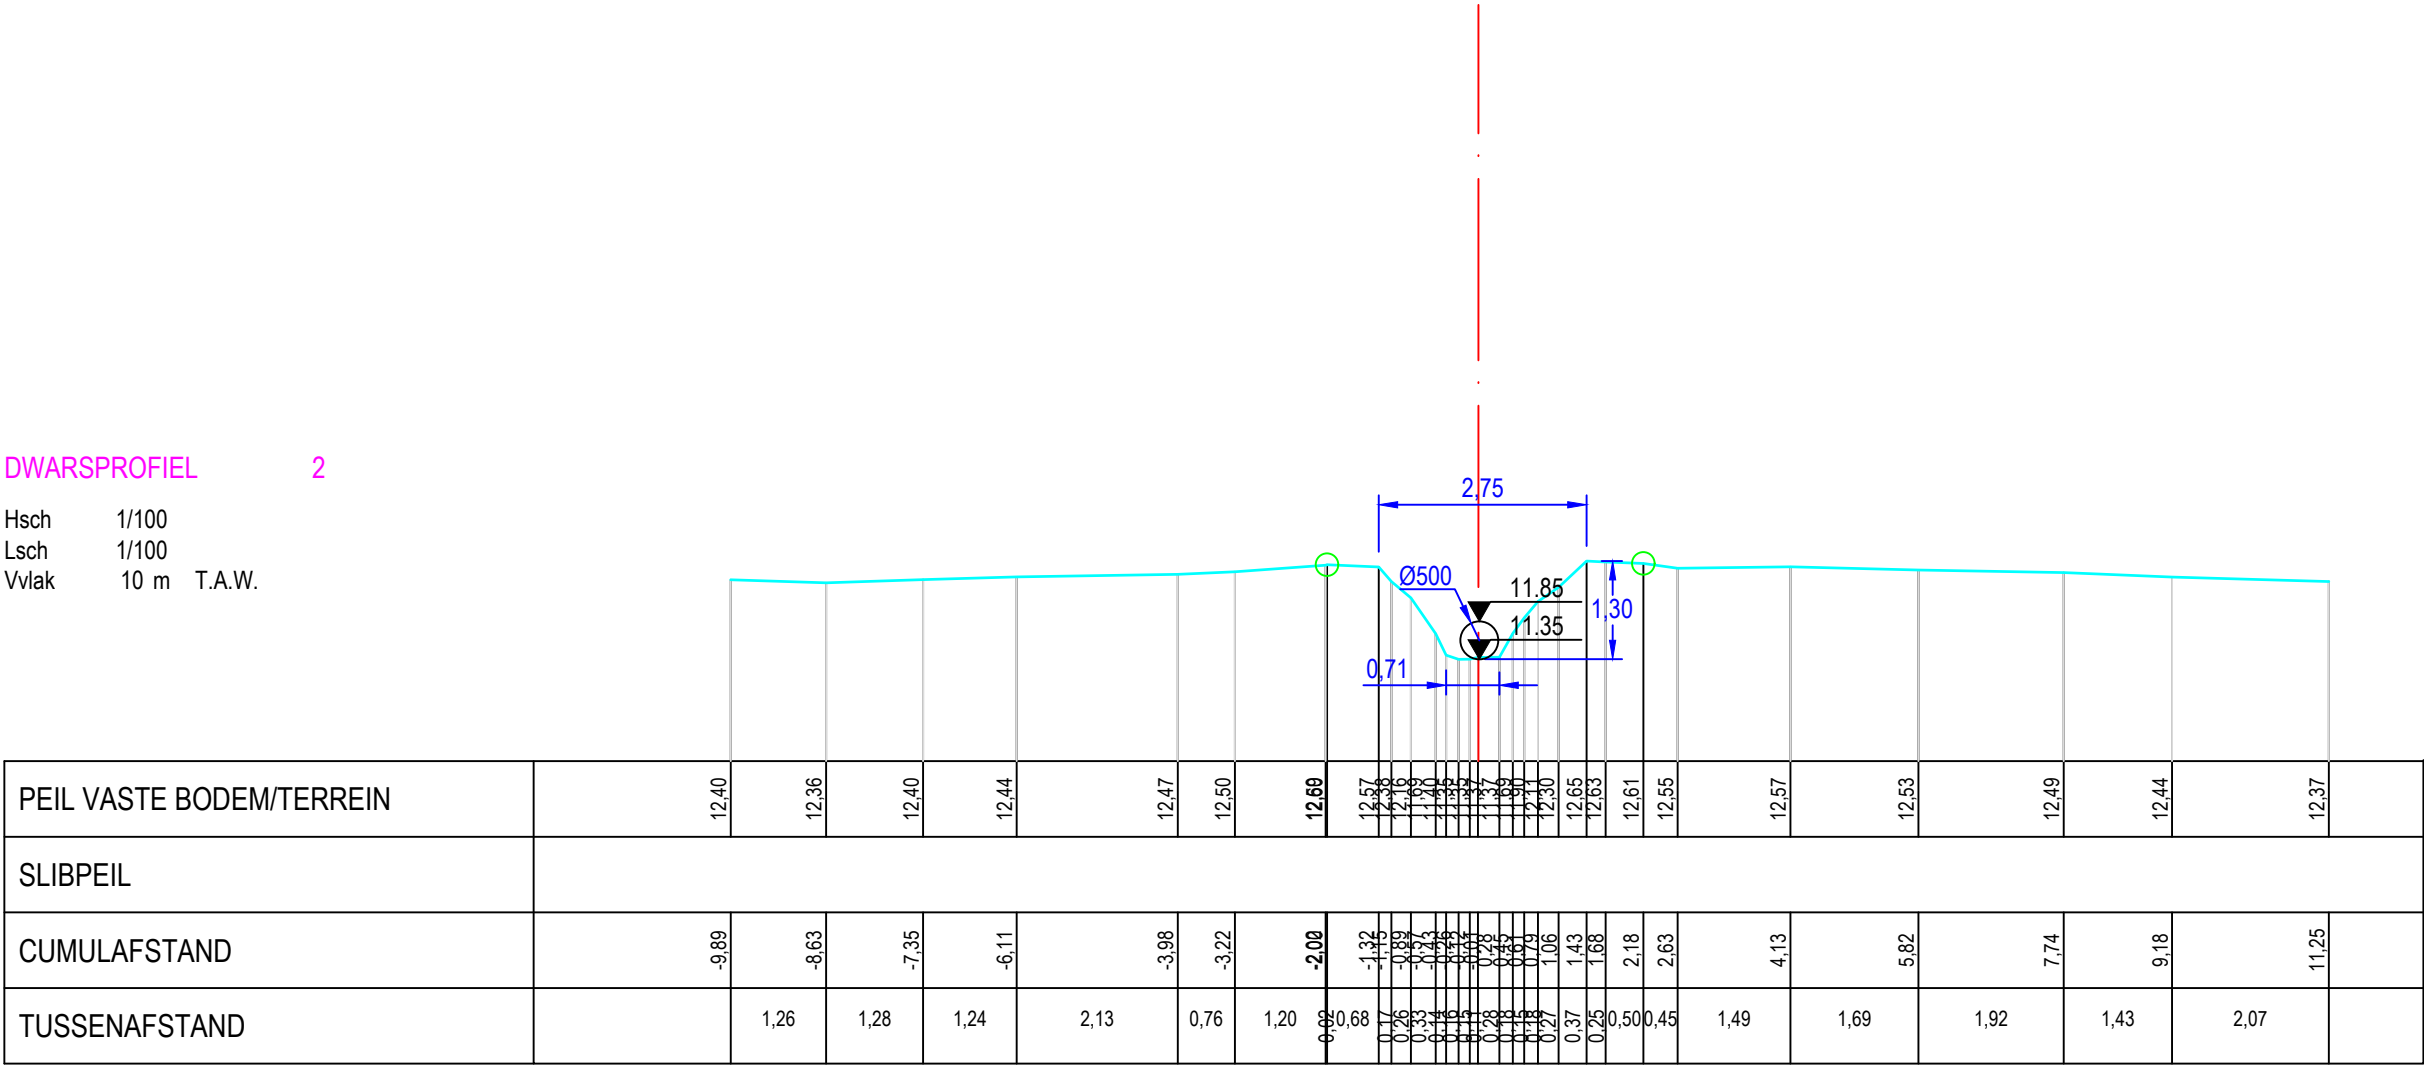

Gemeente Steenokkerzeel

B2086

Leibeek

VHAG: 6745

Locatie atlaspunt (LB72): X-coördinaat: 159713,6202 Y-coördinaat: 181642,2211

DWARSPROFIELPLAN

Atlaspunt - 020
Datum opmeting: 2020-01-14
Schaal: 1/100

