


Legende



Dwarsprofiel 30
Vergelijkingsvlak 40.00 m T.A.W.
9+06.74

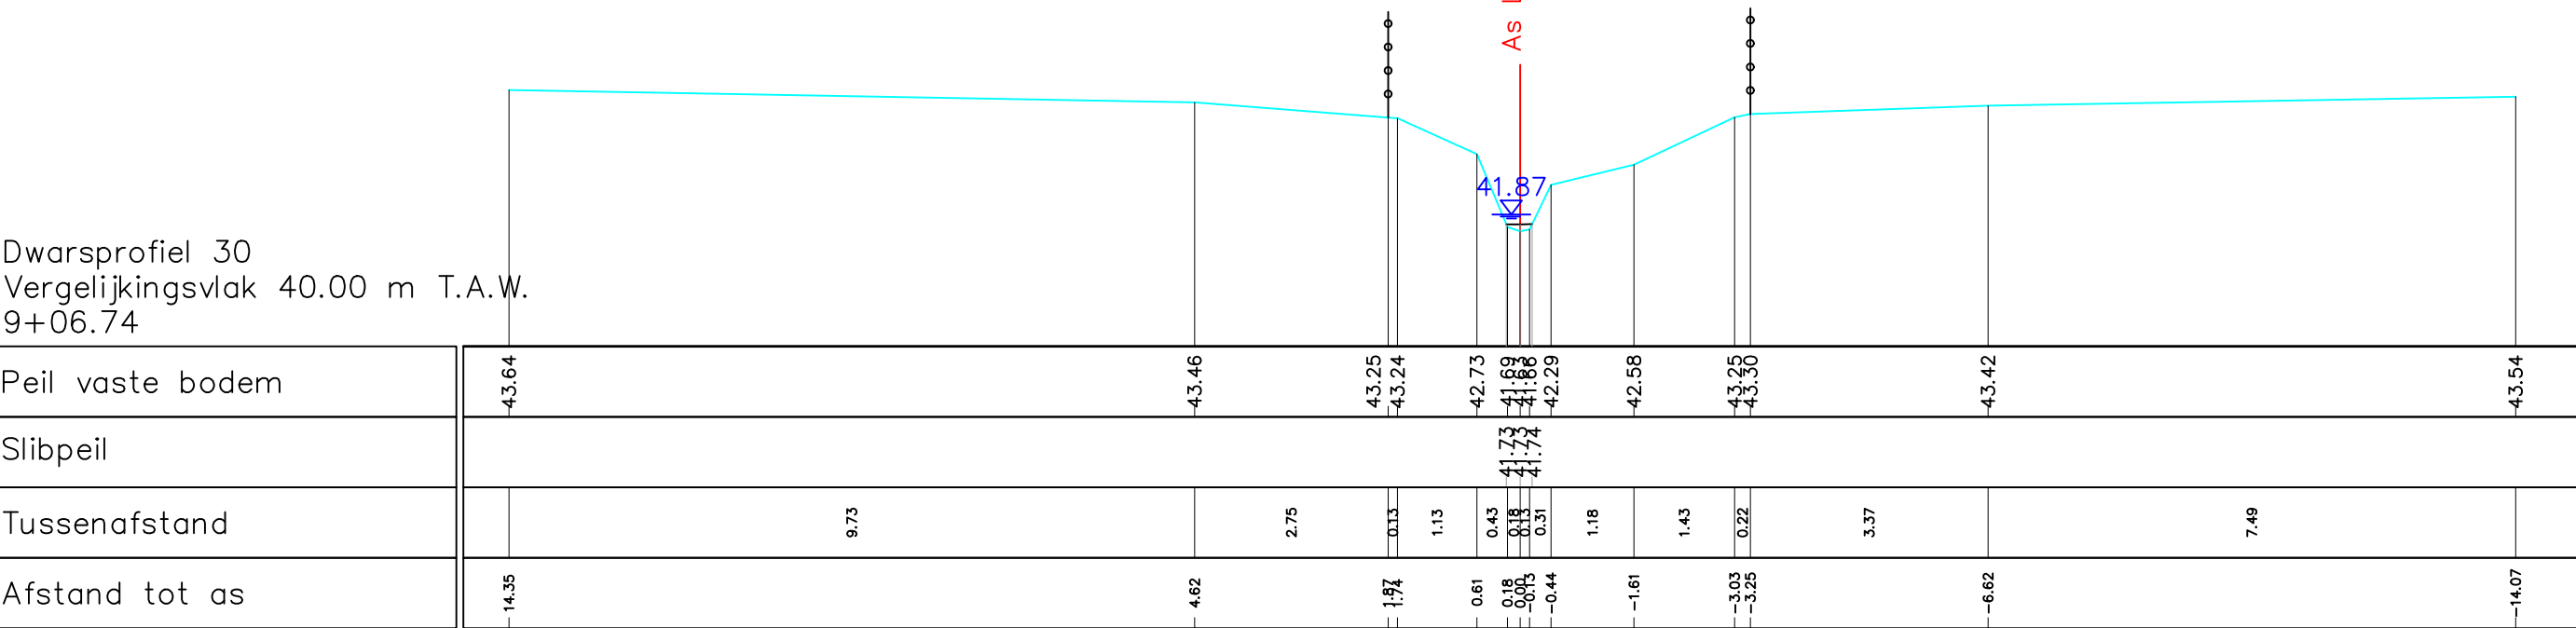

Peil vaste bodem	43.64	
------------------	-------	--	--	