



Legende

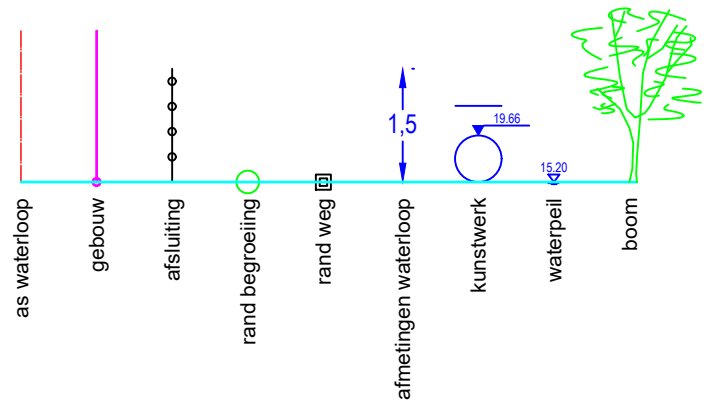

DWARSPROFIEL 1

Hsch 1/100
Lsch 1/100
Vvlak 54 m T.A.W.

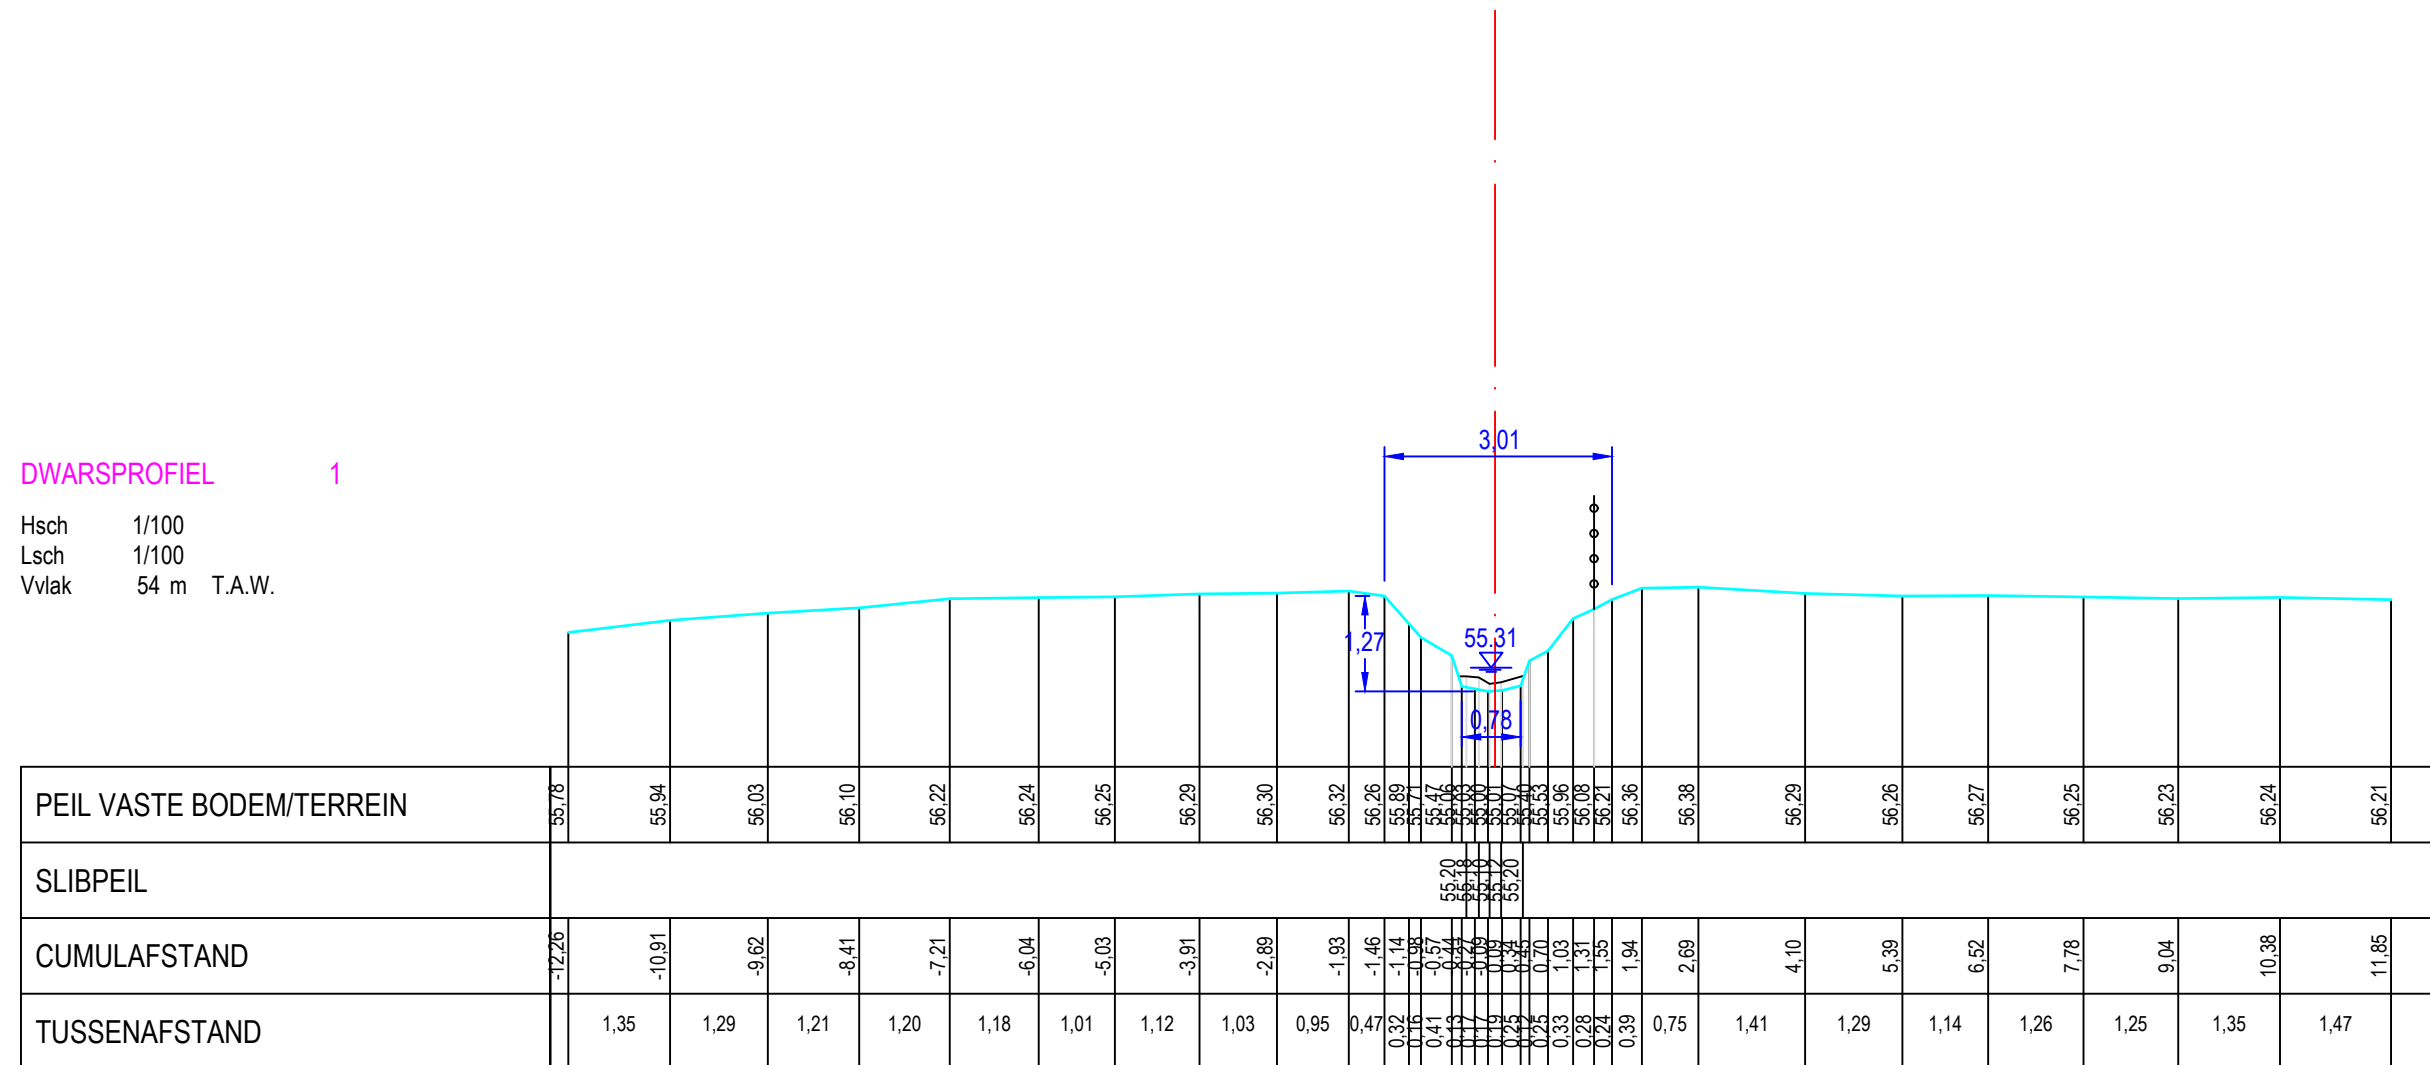

Gemeente Lubbeek

B2149 Leibeek

VHAG:6782

Locatie ataspunt (LB72): X-coördinaat: 179255,0003 Y-coördinaat: 173124,6535

DWARSPROFIELPLAN

Atlaspunt - 032

Datum opmeting: 2020-01-17

Schaal:	1/100
---------	-------

