


Legende

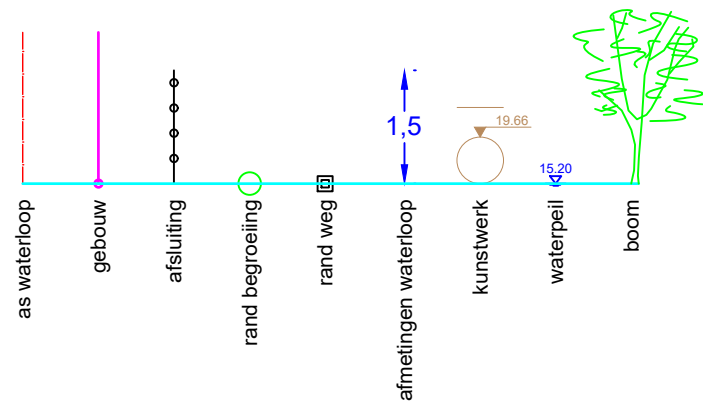

Dwarsprofiel 3
Vergelijkingsvlak 34.00 m T.A.W.
0+91.25

Peil vaste bodem	-36.30										-36.23										-34.33										-34.33										-34.32										-35.04										-35.02										-34.84										-34.83																																							
Slibpeil																					34.49										34.47										34.45	
Tussenafstand											0.93										2.42										0.30										0.34										0.72										0.20										1.04										0.28										4.62																													
Afstand tot as	- 3.65										- 2.72																				- 0.30										- 0.00										- 0.34										- 1.05										- 1.26										- 2.30										- 2.58																				- 7.20									

Gemeente Leuven

B2139 **Leibeek**

VHAG: 7045

Locatie ataspunt (LB72): X-coördinaat: 170462,224 Y-coördinaat: 172888,238

DWARSPROFIELPLAN

Ataspunt - 003
Datum opmeting: 23/03/2023
Schaal: 1/75

