


Legende



DWARSPROFIEL 3

Hsch 1/100
Lsch 1/100
Vvlak 30 m T.A.W.

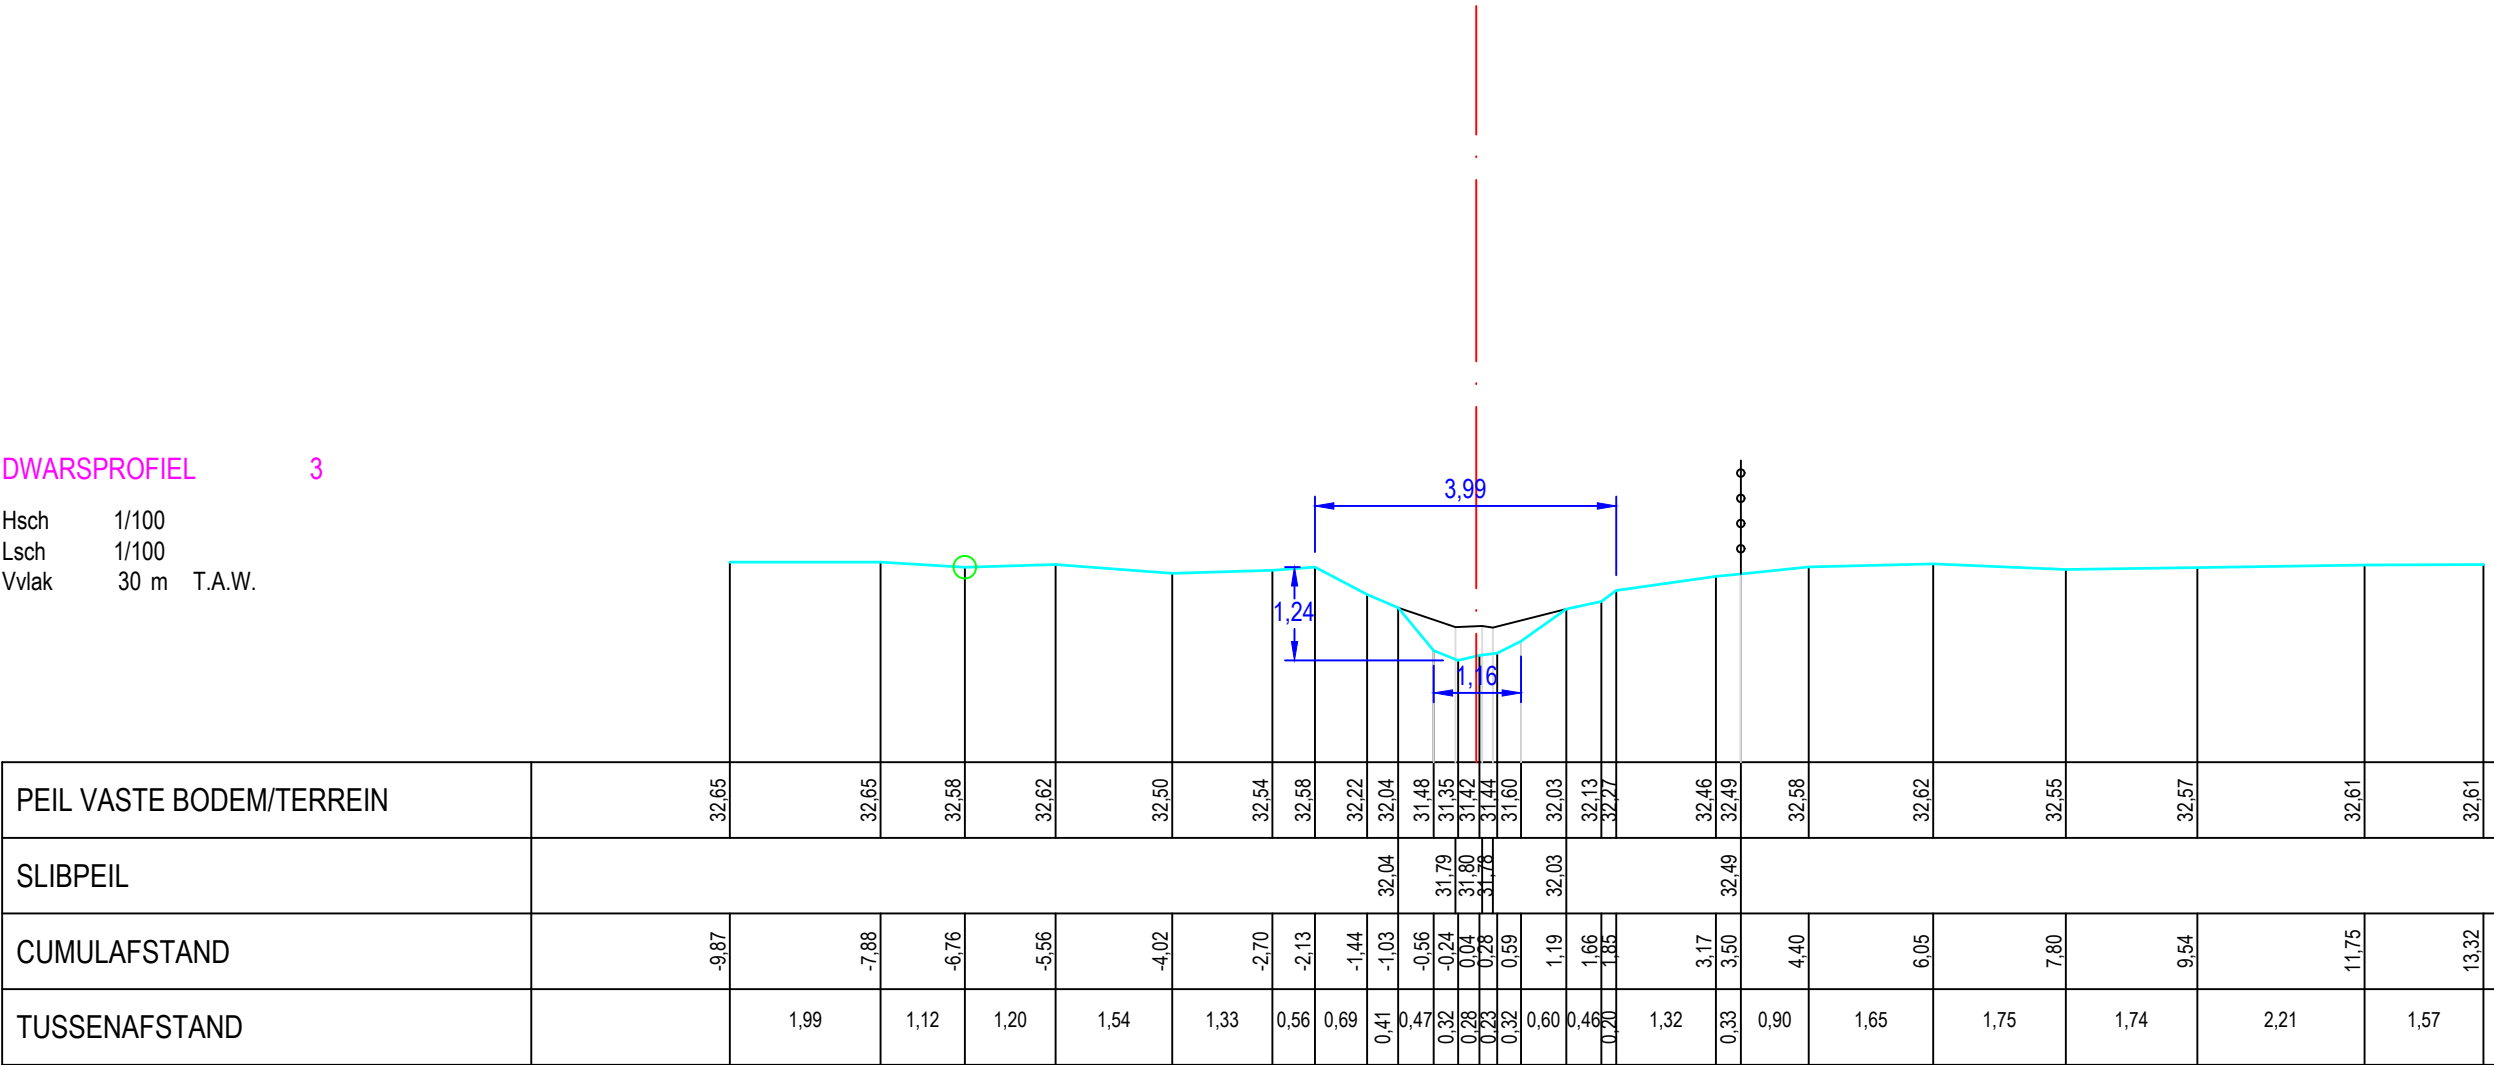

Gemeente Huldenberg

B2034 **Leigracht**

VHAG: 6610

Locatie ataspunt (LB72): X-coördinaat: 169191,7784 Y-coördinaat: 161742,1829

DWARSPROFIELPLAN

Ataspunt - 003
Datum opmeting: 2020-01-16
Schaal: 1/100

