

Legende

- vaste bodem

kunswerk

slibodem

as dwarsprofiel

begin begroeiing

hoog

boerand

bomenrij van loofbomen

bomenrij van naaldbomen

bomenrij van fruitbomen

dulker as

beton

metsewerk
- gebouw

bergplaats

koalmuur

afsluiting algemeen

afsluiting beton + gladde draad

afsluiting beton + prikkeldraad

afsluiting hout + gladde draad


afsluiting hout + prikkeldraad

afsluiting betonpalen en -platen

muurtje metsewerk

hout

metaal

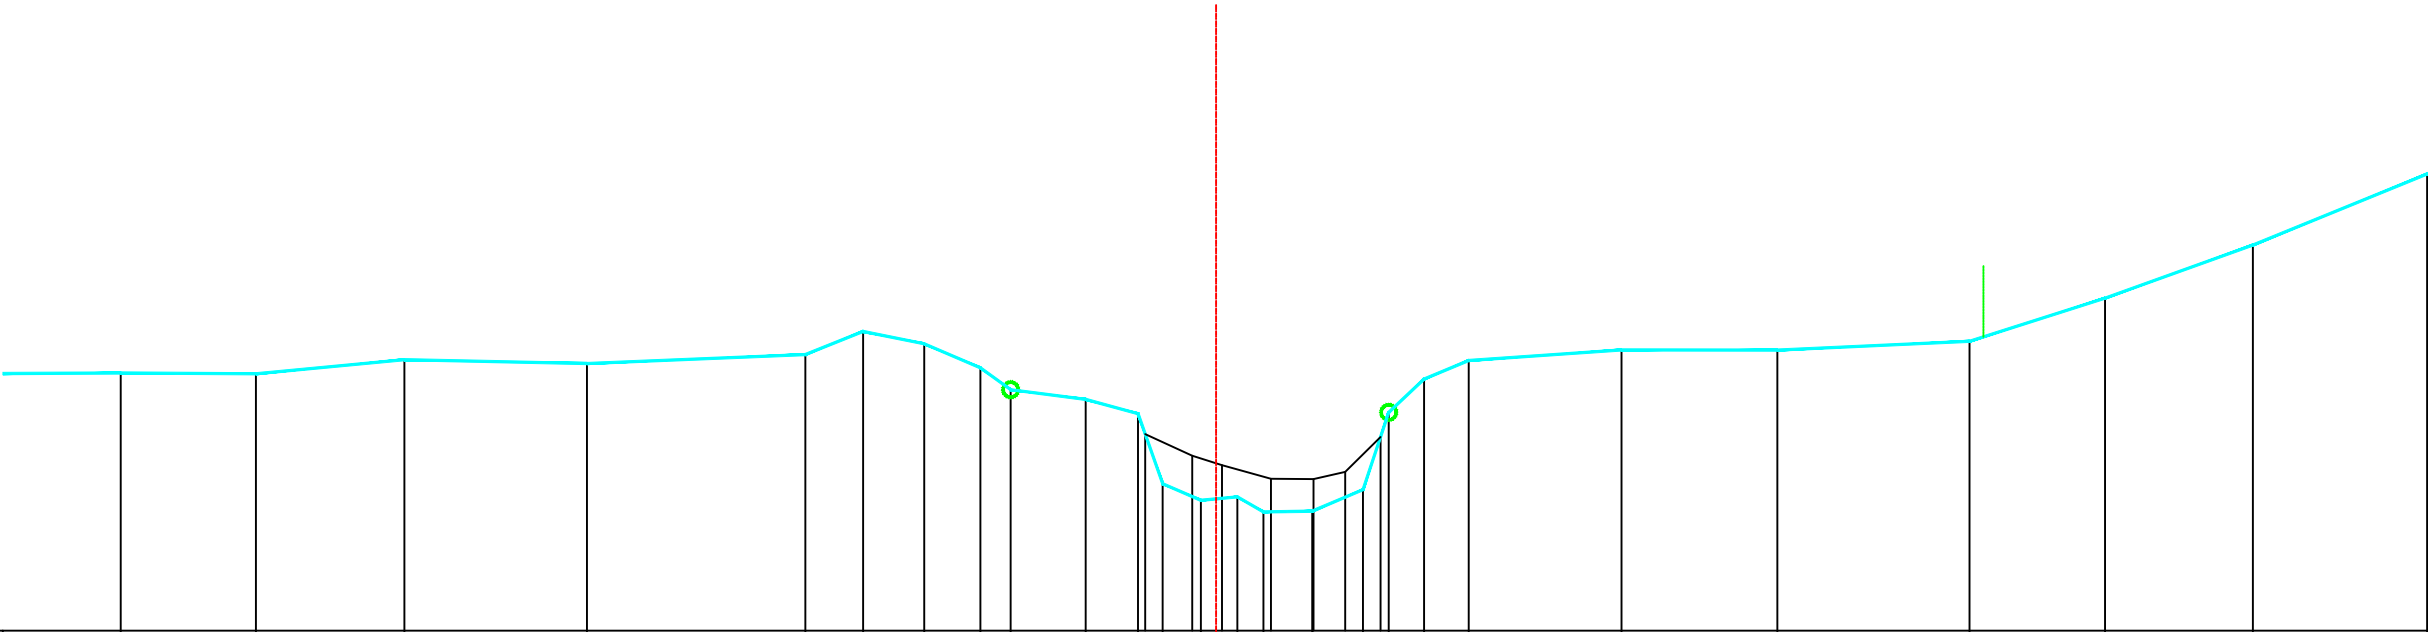

|                                   |       
|-----------------------------------|-------|-------|-------|-------|-------|-------|-------|-------|-------|-------|-------|-------|-------|-------|-------|-------|-------|-------|-------|-------|-------|-------|-------|-------|-------|-------|
| PEIL VASTE BODEM                  | 15.41 | 15.40 | 15.58 | 15.53 | 15.65 | 15.96 | 15.80 | 15.48 | 15.19 | 15.06 | 14.87 | 13.94 | 13.73 | 13.77 | 13.57 | 13.58 | 13.87 | 14.89 | 15.33 | 15.57 | 15.71 | 15.71 | 15.83 | 16.40 | 17.10 | 18.04 |
| TUSSENAFSTAND VASTE BODEM         | 1.97  | 1.79  | 1.96  | 2.42  | 2.89  | 0.76  | 0.81  | 0.74  | 0.40  | 0.99  | 0.69  | 0.33  | 0.51  | 0.48  | 0.35  | 0.65  | 0.67  | 0.34  | 0.47  | 0.59  | 2.02  | 2.06  | 2.54  | 1.79  | 1.96  | 2.30  |
| SAMENGESTELDE AFSTAND VASTE BODEM | 10.48 | 12.27 | 14.23 | 16.65 | 19.54 | 20.30 | 21.11 | 21.85 | 22.25 | 23.25 | 23.94 | 24.26 | 24.77 | 25.25 | 25.60 | 26.24 | 26.91 | 27.25 | 27.72 | 28.31 | 30.33 | 32.39 | 34.94 | 36.73 | 38.69 | 40.99 |
| PEIL SLIBBODEM                    |       |       |       |       |       |       |       |       |       |       | 14.60 | 14.32 | 14.19 | 14.01 | 14.01 | 14.10 | 14.56 |       |       |       |       |       |       |       |       |       |
| TUSSENAFSTAND SLIBBODEM           |       |       |       |       |       |       |       |       |       |       | 24.03 | 0.62  | 0.40  | 0.65  | 0.56  | 0.42  | 0.47  |       |       |       |       |       |       |       |       |       |
| SAMENGESTELDE AFSTAND SLIBBODEM   |       |       |       |       |       |       |       |       |       |       | 24.03 | 24.65 | 25.05 | 25.70 | 26.26 | 26.68 | 27.14 |       |       |       |       |       |       |       |       |       |

Gemeente Leuven

**B2134** **Lemingsbeek**

VHAG: 6628

Locatie atlaspunt (LB72): X-coördinaat: 174232,8962 Y-coördinaat: 177290,0722

DWARSPROFIELPLAN

Atlaspunt - 004  
Datum opmeting: 2001-10-29  
Schaal: 1/100

