

Legende

- vaste bodem

kunswerk

slibodem

as dwarsprofiel

begin begroeiing

hoog

boerand

bomenrij van loofbomen

bomenrij van naaldbomen

bomenrij van fruitbomen

dulker as

beton

metsewerk
- gebouw

bergplaats

koalmuur

afsluiting algemeen

afsluiting beton + gladde draad

afsluiting beton + prikkeldraad

afsluiting hout + gladde draad

afsluiting hout + prikkeldraad


afsluiting betonpalen en -platen

muurtje metsewerk

hout

metaal

Kunswerk 6628/ 11 stroomopwaarts  
private weg

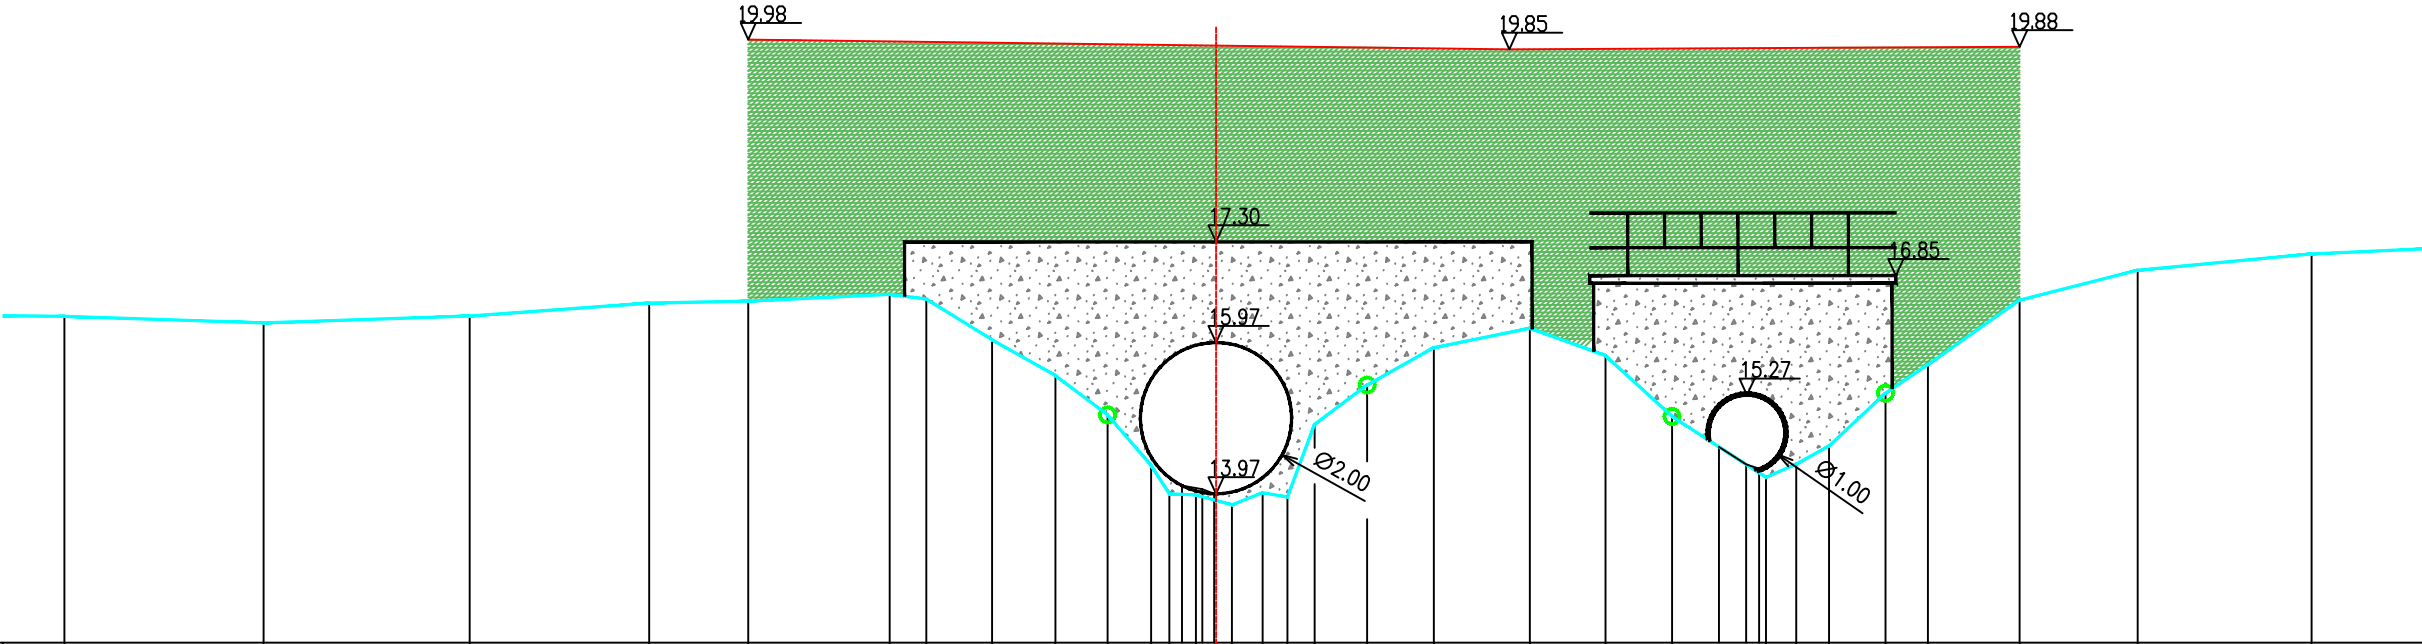

| |
|---|
| PEIL VASTE BODEM                  | 16.32 | 16.23 | 16.32 | 16.49 | 16.52 | 16.61 | 16.55 | 16.01 | 15.53 | 15.01 | 14.35 | 13.97 | 13.96 | 13.83 | 13.98 | 13.93 | 14.89 | 15.41 | 15.90 | 16.16 | 15.80 | 14.99 | 14.19 | 14.36 | 14.60 | 15.30 | 15.68 | 16.53 | 16.93 | 17.14 |      |  |  |      |  |  |  |  |  |  |  |
| TUSSENAFSTAND VASTE BODEM         | 5     | 2.63  | 2.73  | 2.37  | 1.31  | 1.87  | 0.49  | 0.87  | 0.84  | 0.69  | 0.58  | 0.24  | 0.35  | 0.48  | 0.41  | 0.33  | 0.36  | 0.69  | 0.88  | 1.27  | 1.00  | 0.88  | 1.24  | 0.40  | 0.43  | 0.75  | 0.56  | 1.21  | 1.56  | 2.30  | 2.03 |  |  |      |  |  |  |  |  |  |  |
| SAMENGESTELDE AFSTAND VASTE BODEM | 8.62  | 11.25 | 13.98 | 16.35 | 17.66 | 19.53 | 20.02 | 20.89 | 21.73 | 22.42 | 22.99 | 23.23 | 23.58 | 24.06 | 24.47 | 24.79 | 25.16 | 25.85 | 26.73 | 28.00 | 29.00 | 29.88 | 31.13 | 31.53 | 31.96 | 32.71 | 33.27 | 34.48 | 36.04 | 38.34 |      |  |  |      |  |  |  |  |  |  |  |
| PEIL SLIBBODEM                    |       |       |       |       |       |       |       |       |       |       |       | 14.08 |       |       |       |       |       |       |       |       |       |       |       | 14.59 | 14.36 | 14.30 |       |       |       |       |      |  |  |      |  |  |  |  |  |  |  |
| TUSSENAFSTAND SLIBBODEM           | 23.40 |       |       |       |       |       |       |       |       |       |       | 30.50 |       |       0.16 |  |  |  |  |  |  |  |
| SAMENGESTELDE AFSTAND SLIBBODEM   | 23.67 |       |       |       |       |       |       |       |       |       |       | 23.83 |       |       0.17 |  |  |  |  |  |  |  |

Gemeente Leuven

B2134

Lemingsbeek

VHAG: 6628

Locatie atlaspunt (LB72):

X-coördinaat: 174598,716 Y-coördinaat: 177202,2706

DWARSPROFIELPLAN

Atlaspunt - 016

Datum opmeting: 2001-10-29

Schaal: 1/100



VLAAMS-  
BRABANT