

Legende

- vaste bodem

kunstwerk

slibodem

as dwarsprofiel

begin begroeiing

hoog

boerand

bomenrij van loofbomen

bomenrij van naaldbomen

bomenrij van fruitbomen

dulker as

beton

metsewerk
- gebouw

bergplaats

koalmuur

afsluiting algemeen

afsluiting beton + gladde draad

afsluiting beton + prikkeldraad

afsluiting hout + gladde draad


afsluiting hout + prikkeldraad

afsluiting betonpalen en -platen

muurtje metsewerk

hout

metaal

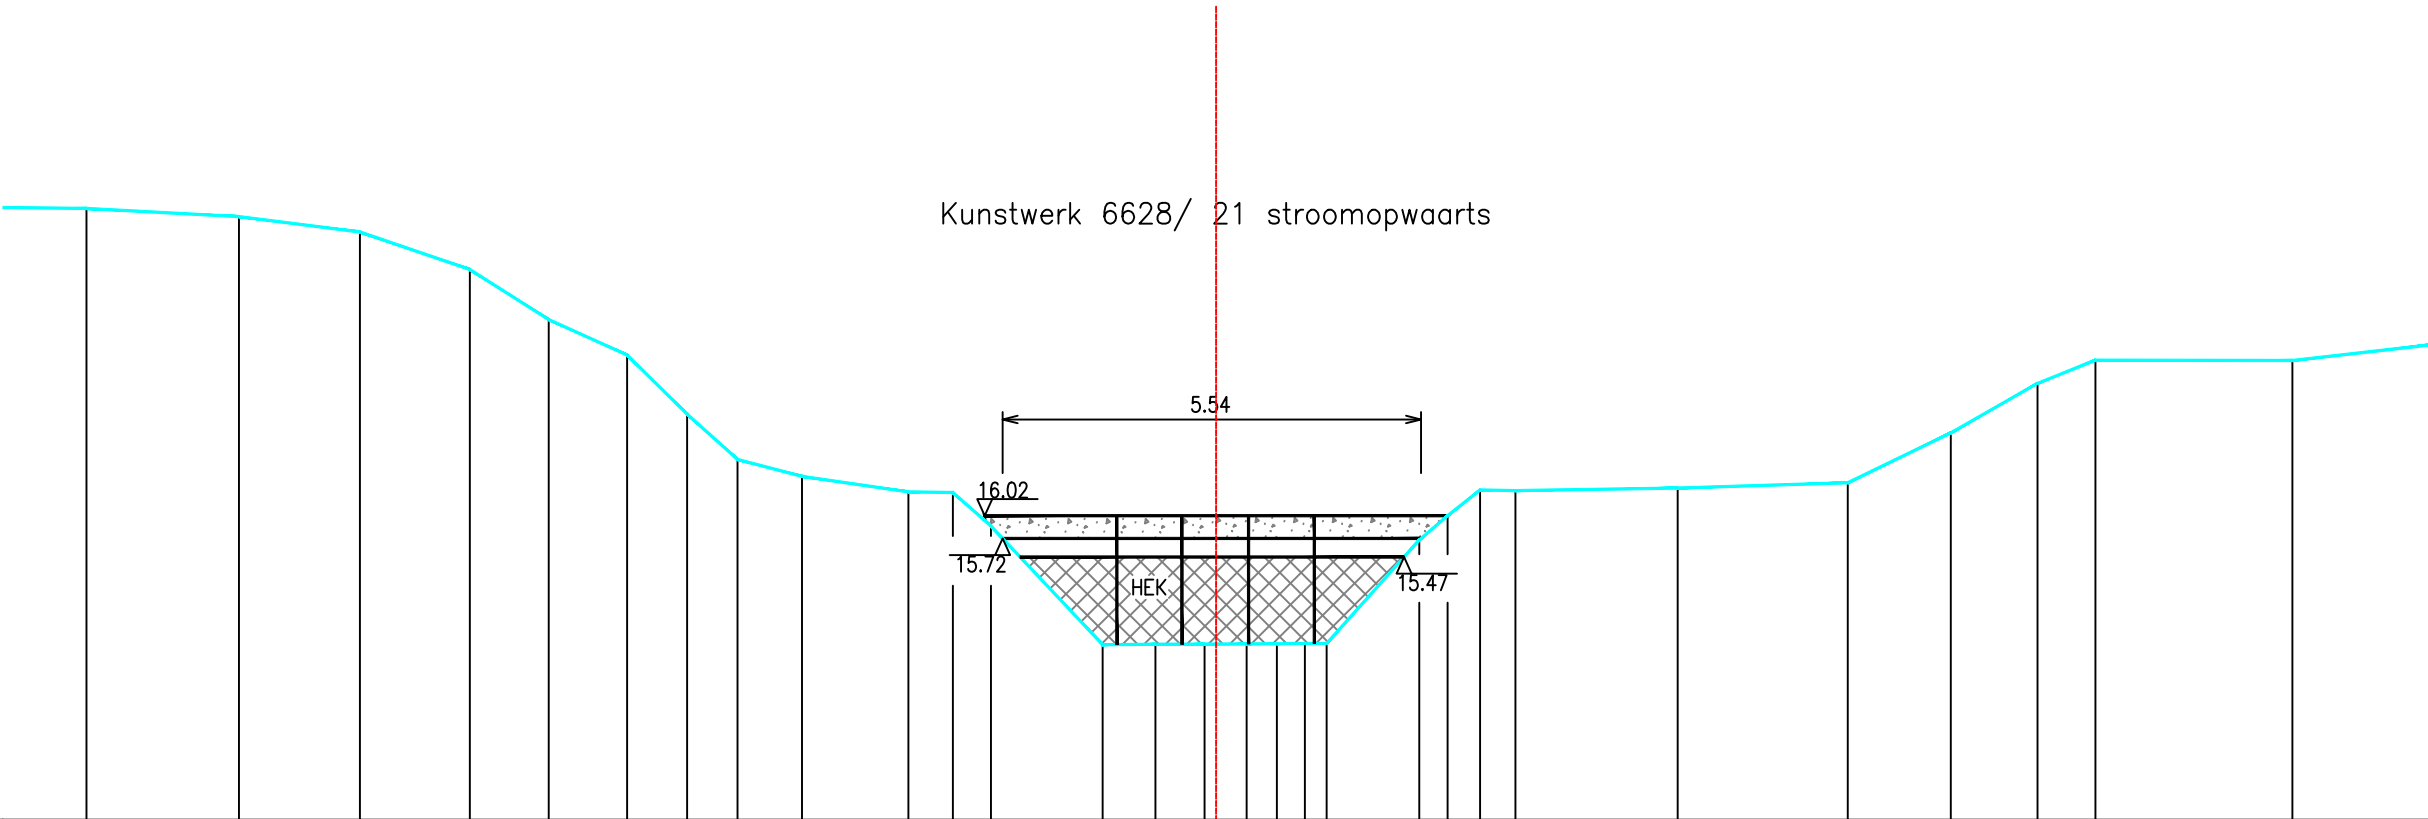

PEIL VASTE BODEM	20.08	19.98	19.77	19.28	18.61	18.14	17.36	16.76	16.54	16.34	16.33	15.88	14.31	14.32	14.32	14.32	14.33	14.33	14.33	15.70	16.02	16.36	16.35	16.39	16.46	17.12	17.77	18.08	18.07	
TUSSENAFSTAND VASTE BODEM	.90	2.02	1.60	1.45	1.04	1.04	0.79	0.67	0.85	1.41	0.59	0.50	1.48	0.70	0.65	0.56	0.40	0.37	0.29	1.23	0.37	0.43	0.47	2.15	2.25	1.36	1.15	0.77	2.61	2.32
SAMENGESTELDE AFSTAND VASTE BODEM	6.93	8.94	10.54	12.00	13.04	14.08	14.87	15.54	16.39	17.80	18.39	18.89	20.37	21.07	21.72	22.27	22.67	23.04	23.33	24.56	24.93	25.36	25.83	27.98	30.23	31.59	32.74	33.50	36.11	
PEIL SLIBBODEM														14.31	14.32	14.32	14.32													
TUSSENAFSTAND SLIBBODEM	20.37														0.70	0.65	0.56													
SAMENGESTELDE AFSTAND SLIBBODEM														20.37	21.07	21.72	22.27													

Gemeente Leuven

B2134

Lemingsbeek

VHAG: 6628

Locatie atlaspunt (LB72):

X-coördinaat: 174603,5063 Y-coördinaat: 177188,7908

DWARSPROFIELPLAN

Atlaspunt - 019

Datum opmeting: 2001-10-29

Schaal: 1/100



VLAAMS-
BRABANT