

Legende

- vaste bodem

kunsthwerk

slibodem

as dwarsprofiel

begin begroeiing

haag

boerand

bomenrij van loofbomen

bomenrij van naaldbomen

bomenrij van fruitbomen

duiker as

beton

metsewerk
- gebouw

bergplaats

koalmuur

afsluiting algemeen

afsluiting beton + gladde draad

afsluiting beton + prikkeldraad

afsluiting hout + gladde draad


afsluiting hout + prikkeldraad

afsluiting betonpalen en -platen

muurtje metsewerk

hout

metaal

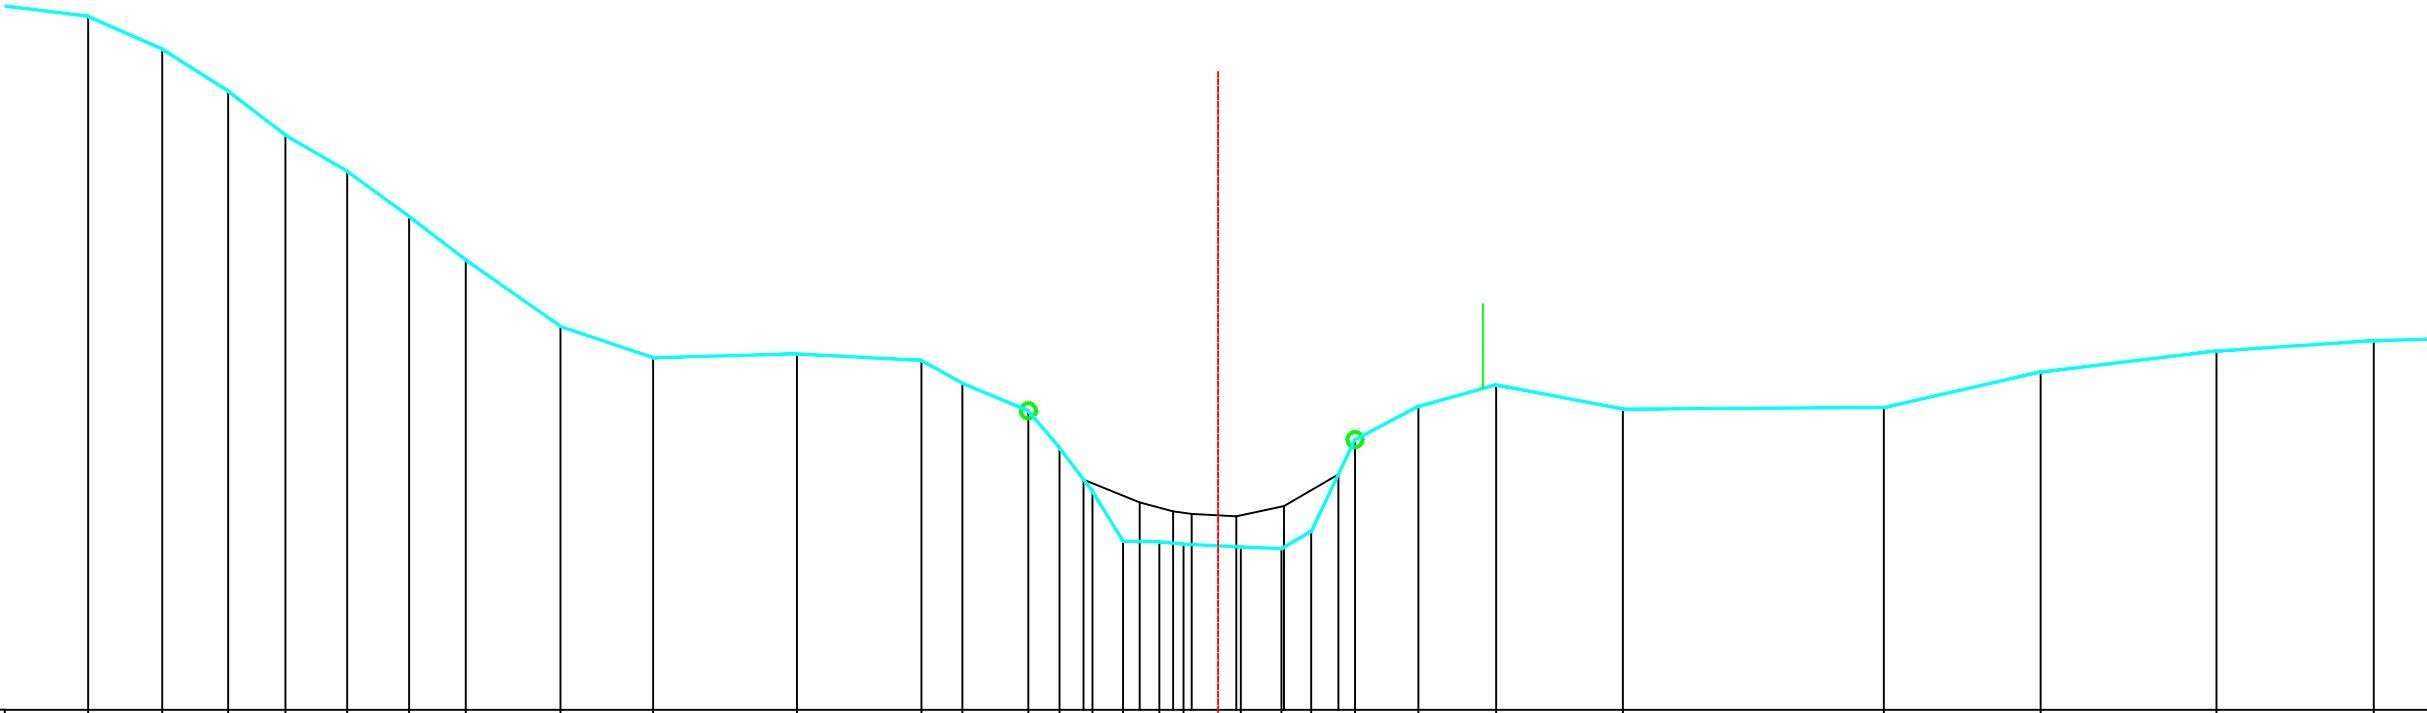

PEIL VASTE BODEM	21.17	20.74	20.18	19.60	19.12	18.52	17.95	17.07	16.66	16.71	16.62	16.32	15.95	15.46	14.89	14.23	14.22	14.19	14.15	14.13	14.36	15.57	16.01	16.30	15.98	16.00	16.47	16.74	16.88
TUSSENAFSTAND VASTE BODEM	1.50	0.98	0.87	0.76	0.82	0.82	0.75	1.25	1.23	1.90	1.65	0.54	0.87	0.41	0.44	0.40	0.48	0.32	0.76	0.54	0.39	0.58	0.84	1.03	1.68	3.45	2.07	2.33	2.08
SAMENGESTELDE AFSTAND VASTE BODEM	5.11	6.09	6.97	7.72	8.54	9.36	10.11	11.36	12.59	14.49	16.14	16.68	17.55	17.96	18.40	18.80	19.28	19.60	20.36	20.90	21.29	21.87	22.71	23.74	25.42	28.87	30.94	33.27	35.35
PEIL SLIBBODEM														15.04	14.74	14.59	14.59	14.59	14.56	14.69	15.11								
TUSSENAFSTAND SLIBBODEM														18.28	0.74	0.44	0.25	0.25	0.59	0.63	0.72								
SAMENGESTELDE AFSTAND SLIBBODEM														18.28	19.02	19.46	19.71	20.30	20.93	21.65									

Gemeente Leuven

B2134

Lemingsbeek

VHAG: 6628

Locatie atlaspunt (LB72):

X-coördinaat: 174525,5578 Y-coördinaat: 176833,7171

DWARSPROFIELPLAN

Atlaspunt - 028

Datum opmeting: 2001-10-29

Schaal: 1/100



VLAAMS-
BRABANT