

Legende

-  vaste bodem

 kunstwerk

 slibbodem

 as dwarsprofiel

 begin begroeiing

 haag

 boerand

 bomenrij van loofbomen

 bomenrij van naaldbomen

 bomenrij van fruitbomen

 duiker as

 beton

 metselwerk
-  gebouw

 bergplaats

 kozimuur

 afsluiting algemeen

 afsluiting beton + gladde draad

 afsluiting beton + prikkeldraad

 afsluiting hout + gladde draad


 afsluiting hout + prikkeldraad

 afsluiting betonpalen en -platen

 muurtje metselwerk

 hout

 metaal

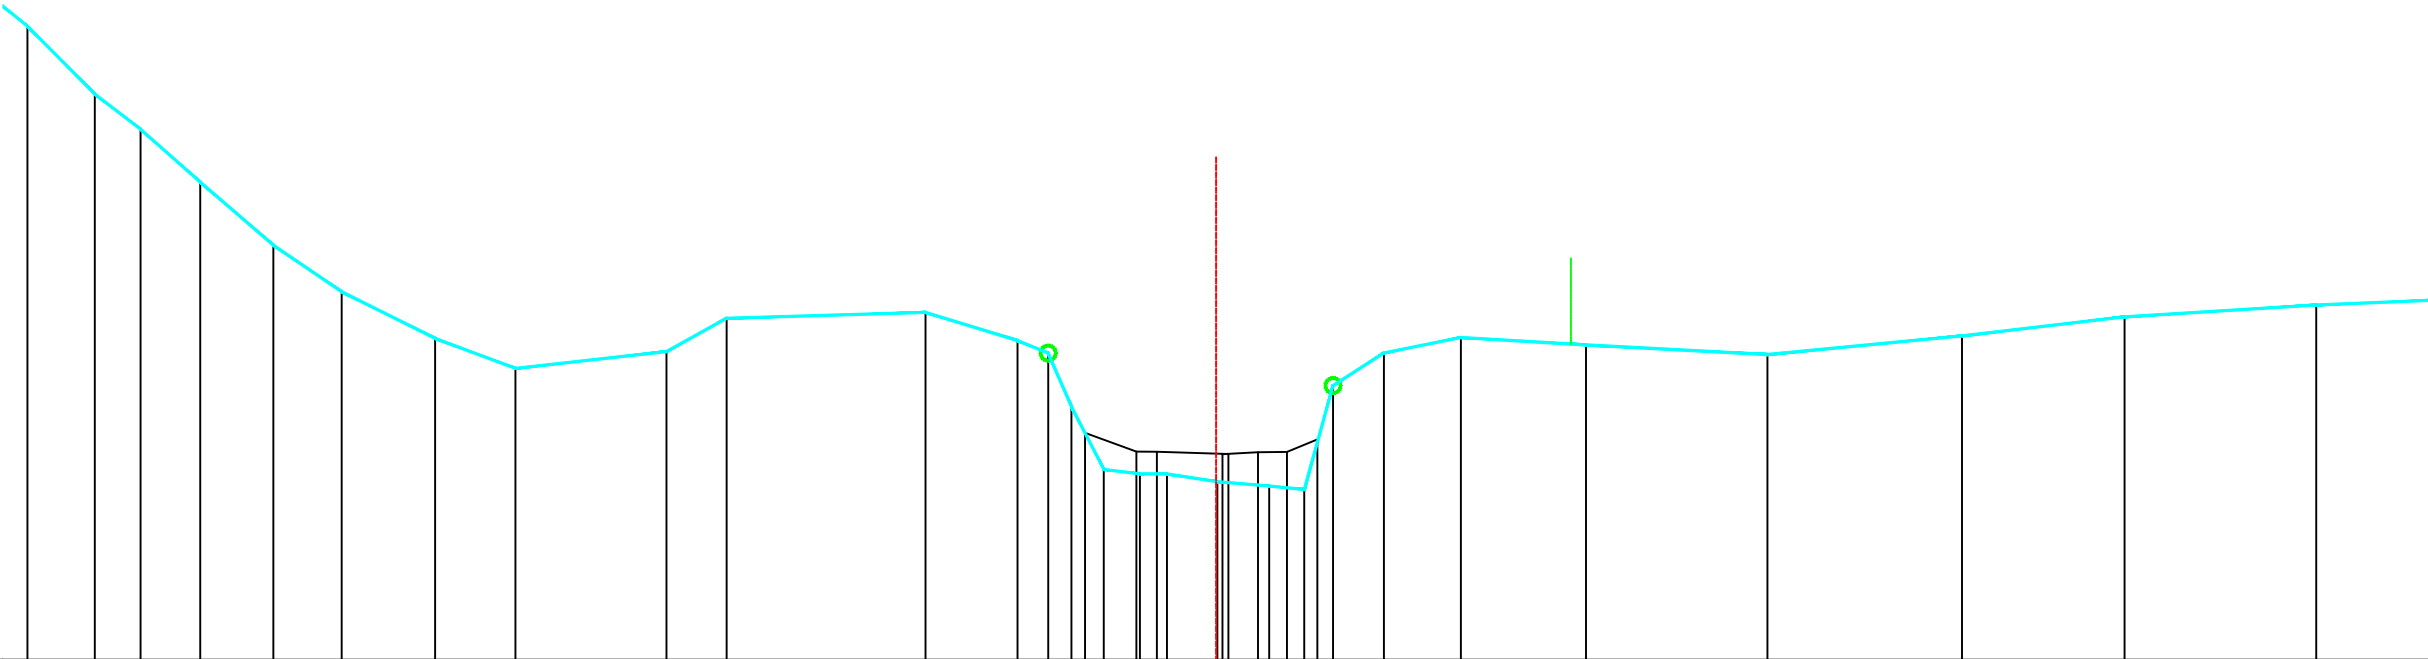

PEIL VASTE BODEM	20.38	19.48	19.02	18.32	17.48	16.87	16.25	15.85	16.08	16.52	16.59	16.22	16.06	15.35	14.52	14.46	14.46	14.36	14.30	14.25	15.62	16.06	16.26	16.16	16.04	16.28	16.54	16.69	2.9
TUSSENAFSTAND VASTE BODEM	0.89	0.61	0.79	0.97	0.90	1.24	1.06	2.00	0.80	2.63	1.22	0.41	0.31	0.43	0.48	0.36	0.67	0.69	0.46	0.38	0.67	1.02	1.65	2.40	2.57	2.15	2.54	2.9	
SAMENGESTELDE AFSTAND VASTE BODEM	3.20	4.09	4.70	5.49	6.46	7.36	8.60	9.66	11.66	12.45	15.08	16.30	16.71	17.01	17.44	17.92	18.28	18.94	19.63	20.09	20.47	21.15	22.17	23.82	26.22	28.79	30.94	33.48	
PEIL SLIBBODEM	15.00																14.75	14.72	14.72	14.74	14.75	14.91							
TUSSENAFSTAND SLIBBODEM	17.19																0.68	0.27	0.95	0.47	0.38	0.40							
SAMENGESTELDE AFSTAND SLIBBODEM	17.19																17.87	18.14	19.01	19.09	19.48	19.86	20.27						

Gemeente Leuven

B2134

Lemingsbeek

VHAG: 6628

Locatie atlaspunt (LB72):

X-coördinaat: 174510,0645 Y-coördinaat: 176793,3632

DWARSPROFIELPLAN

Atlaspunt - 029

Datum opmeting: 2001-10-29

Schaal: 1/100



VLAAMS-
BRABANT