


Legende

- vaste bodem
- kunswerk
- slibodem
- as dwarsprofiel
- begin begroeiing
- haag
- boerand
- bomenrij van loofbomen
- bomenrij van naaldbomen
- bomenrij van fruitbomen
- dulker as
- beton
- metsewerk
- gebouw
- bergplaats
- koalmuur
- afsluiting algemeen
- afsluiting beton + gladde draad
- afsluiting beton + prikkeldraad
- afsluiting hout + gladde draad
- afsluiting hout + prikkeldraad
- afsluiting betonpalen en -platen
- muurtje metselwerk
- hout
- metaal

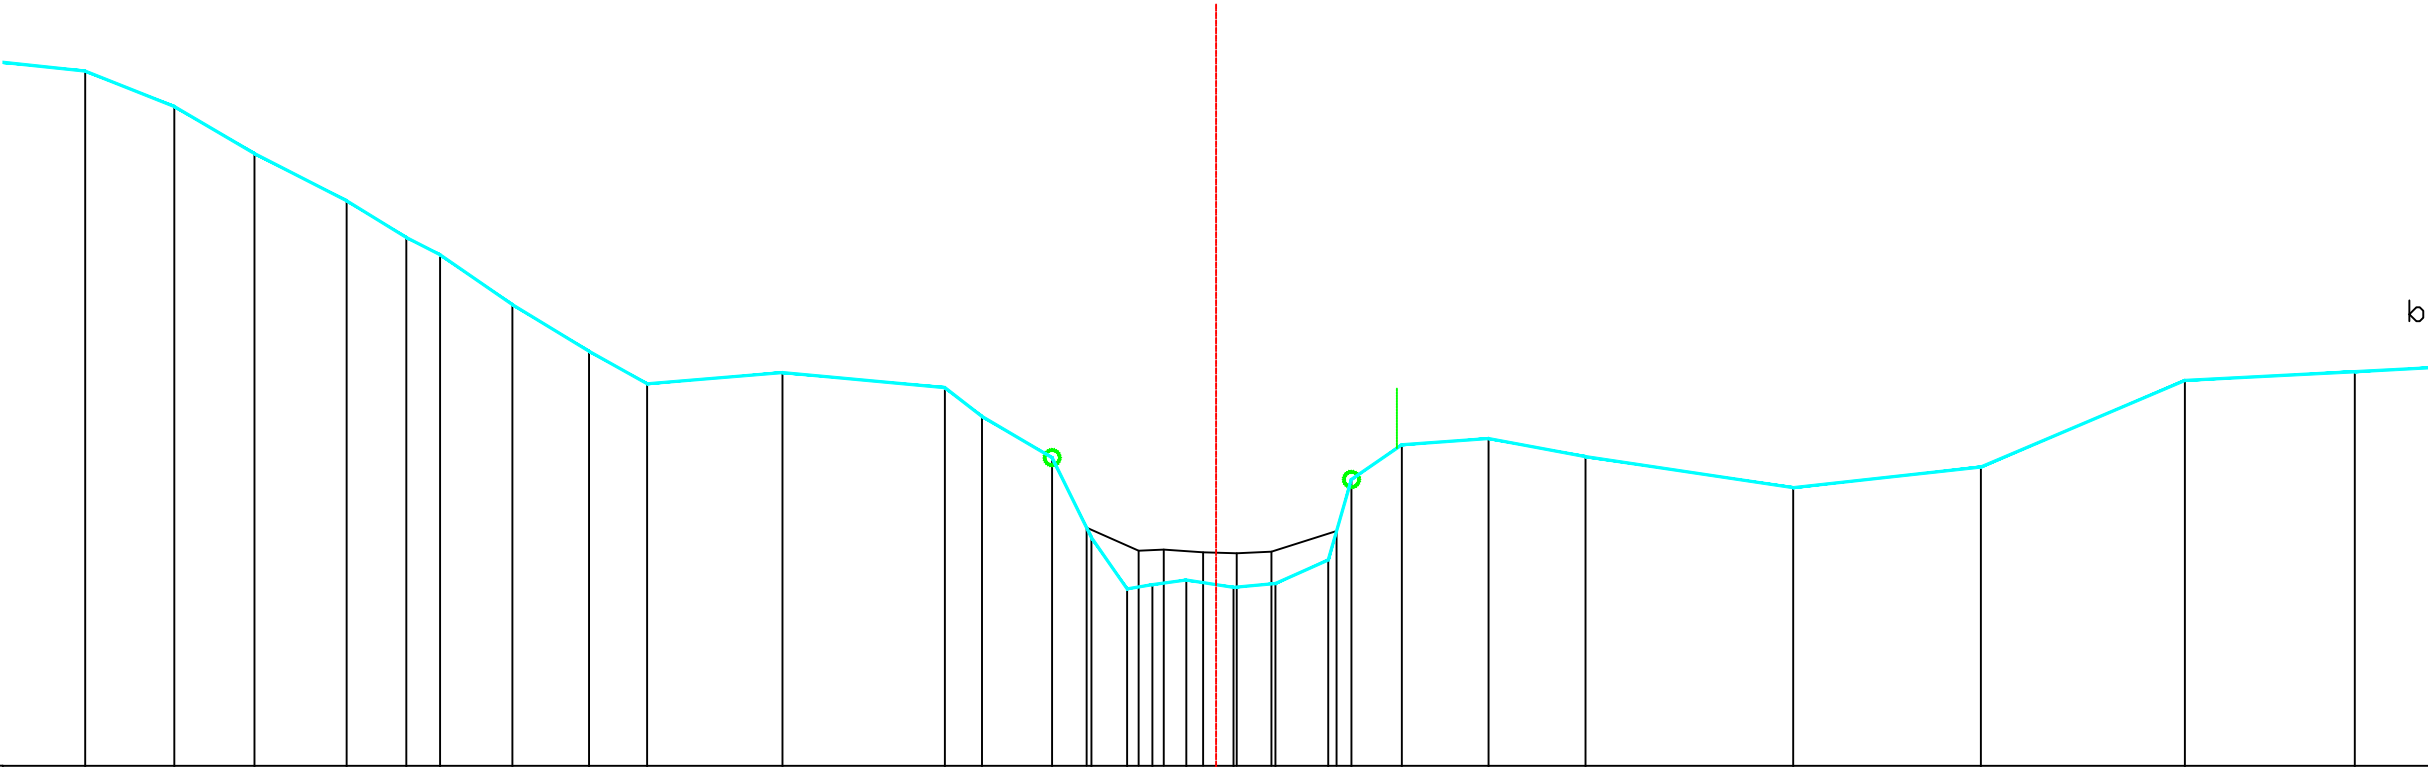

PEIL VASTE BODEM		21.19	20.72	20.10	19.47	18.99	18.76	18.10	17.48	17.05	17.20	17.00	16.62	16.07	15.02	14.34	14.40	14.46	14.36	14.41	14.72	15.79	16.24	16.33	16.09	15.68	15.95	17.10	17.21			
TUSSENAFSTAND VASTE BODEM	1.46	1.18	1.06	1.22	0.79	0.45	0.95	1.02	0.77	1.79	2.15	0.49	0.93	0.52	0.47	0.33	0.45	0.63	0.55	0.41	0.70	0.31	0.67	1.15	1.28	2.75	2.48	2.70	2.25	1.52		
SAMENGESTELDE AFSTAND VASTE BODEM	3.30	4.48	5.54	6.76	7.55	8.00	8.95	9.97	10.74	12.52	14.67	15.16	16.09	16.61	17.08	17.42	17.87	18.49	19.05	19.74	20.05	20.72	21.86	23.15	25.89	28.38	31.08	33.33				
PEIL SLIBBODEM																15.15	14.84	14.86	14.82	14.81	14.83	15.10										
TUSSENAFSTAND SLIBBODEM	16.55																0.69	0.33	0.52	0.44	0.46	0.86										
SAMENGESTELDE AFSTAND SLIBBODEM																16.55	17.24	17.57	18.09	18.53	18.99	19.86										

Gemeente Leuven

B2134

Lemingsbeek

VHAG: 6628

Locatie atlaspunt (LB72):

X-coördinaat: 174496,0708 Y-coördinaat: 176757,4246

DWARSPROFIELPLAN

Atlaspunt - 030

Datum opmeting: 2001-10-29

Schaal: 1/100



**VLAAMS-
BRABANT**