

Legende

- vaste bodem

kunswerk

slibodem

as dwarsprofiel

begin begroeiing

hoog

boerand

bomenrij van loofbomen

bomenrij van naaldbomen

bomenrij van fruitbomen

dulker as

beton

metzelerwerk
- gebouw

bergplaats

koalmuur

afsluiting algemeen

afsluiting beton + gladde draad

afsluiting beton + prikkeldraad

afsluiting hout + gladde draad


afsluiting hout + prikkeldraad

afsluiting betonpalen en -platen

muurtje metzelerwerk

hout

metaal

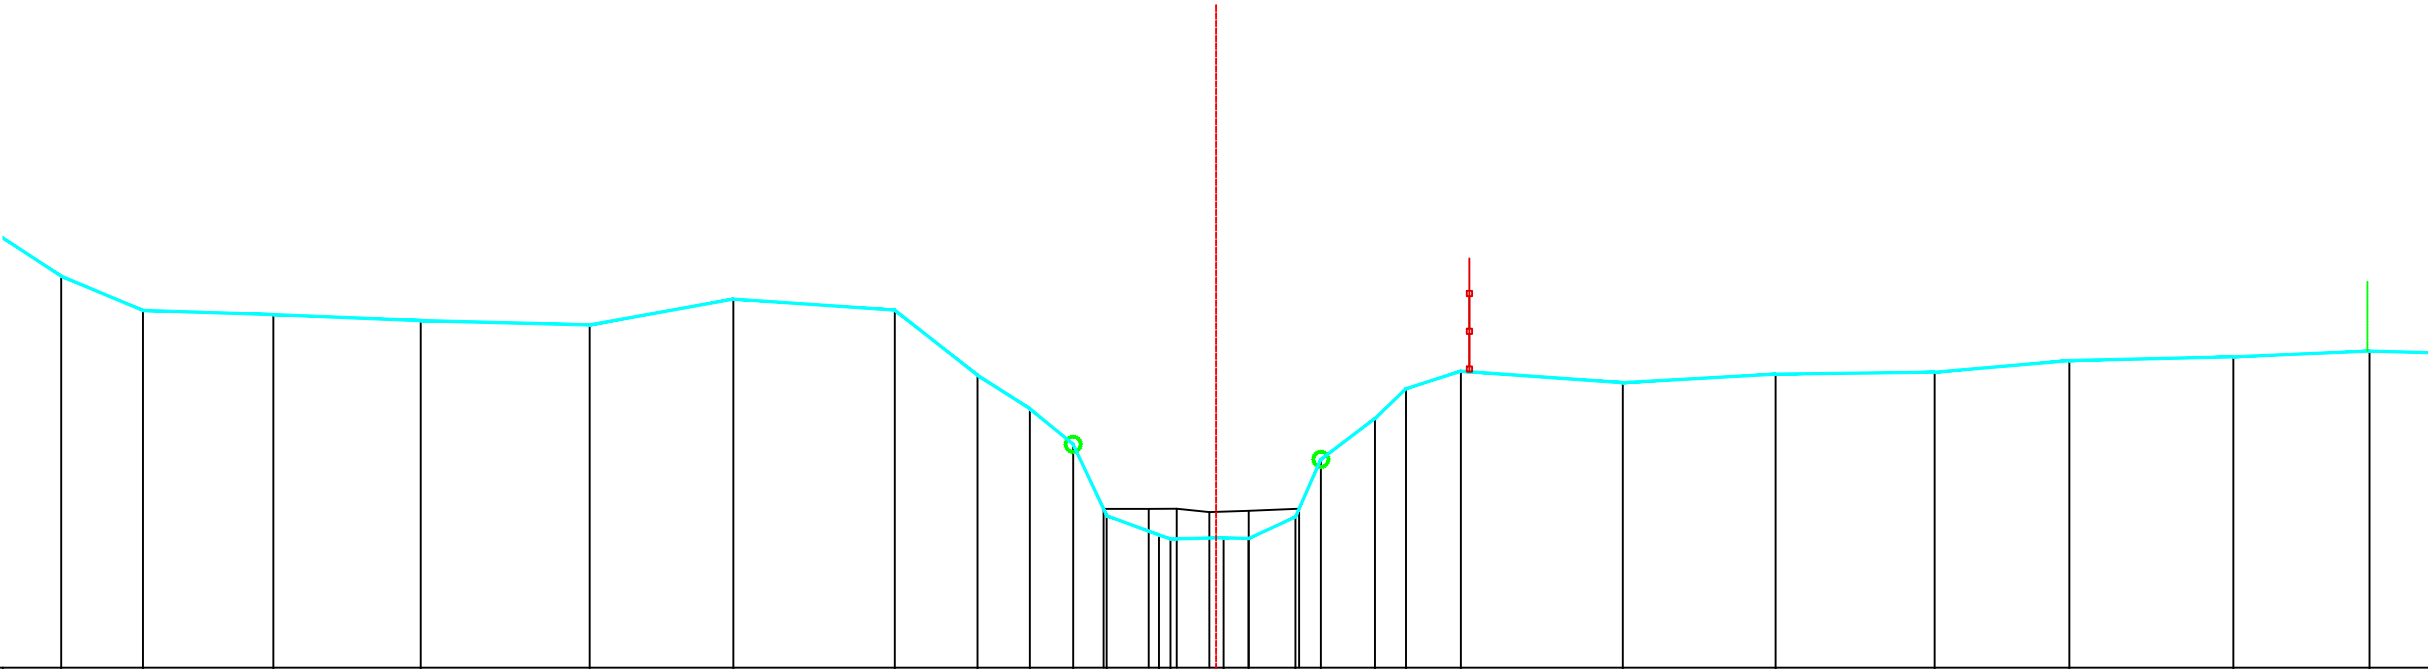

PEIL VASTE BODEM	18.18	17.73	17.67	17.59	17.53	17.87	17.73	16.87	16.43	15.96	15.01	14.76	14.70	14.72	14.71	14.99	15.76	16.30	16.69	16.92	16.77	16.88	16.91	17.06	17.11	17.19
TUSSENAFSTAND VASTE BODEM	0.79	1.08	1.73	1.95	2.24	1.90	2.14	1.10	0.69	0.57	0.44	0.69	0.15	0.70	0.33	0.62	0.34	0.71	0.41	0.73	2.14	2.02	2.10	1.78	2.17	1.80
SAMENGESTELDE AFSTAND VASTE BODEM	9.68	10.76	12.49	14.44	16.67	18.57	20.71	21.80	22.50	23.07	23.51	24.20	24.36	25.06	25.39	26.01	26.35	27.06	27.47	28.20	30.34	32.36	34.46	36.25	38.42	40.22
PEIL SLIBBODEM											15.10	15.10	15.10	15.06	15.08	15.10										
TUSSENAFSTAND SLIBBODEM	23.47											0.60	0.37	0.43	0.52	0.67										
SAMENGESTELDE AFSTAND SLIBBODEM											23.47	24.07	24.44	24.87	25.39	26.06										

Gemeente Leuven

B2134 **Lemingsbeek**

VHAG: 6628

Locatie atlaspunt (LB72): X-coördinaat: 174435,3864 Y-coördinaat: 176528,6434

DWARSPROFIELPLAN

Atlaspunt - 035
Datum opmeting: 2001-10-29
Schaal: 1/100

