

Legende

- vaste bodem

kunstwerk

slibodem

as dwarsprofiel

begin begroeiing

haag

boerand

bomenrij van loofbomen

bomenrij van naaldbomen

bomenrij van fruitbomen

dulker as

beton

metsewerk
- gebouw

bergplaats

koalmuur

afsluiting algemeen

afsluiting beton + gladde draad

afsluiting beton + prikkeldraad

afsluiting hout + gladde draad


afsluiting hout + prikkeldraad

afsluiting betonpalen en -platen

muurtje metsewerk

hout

metaal

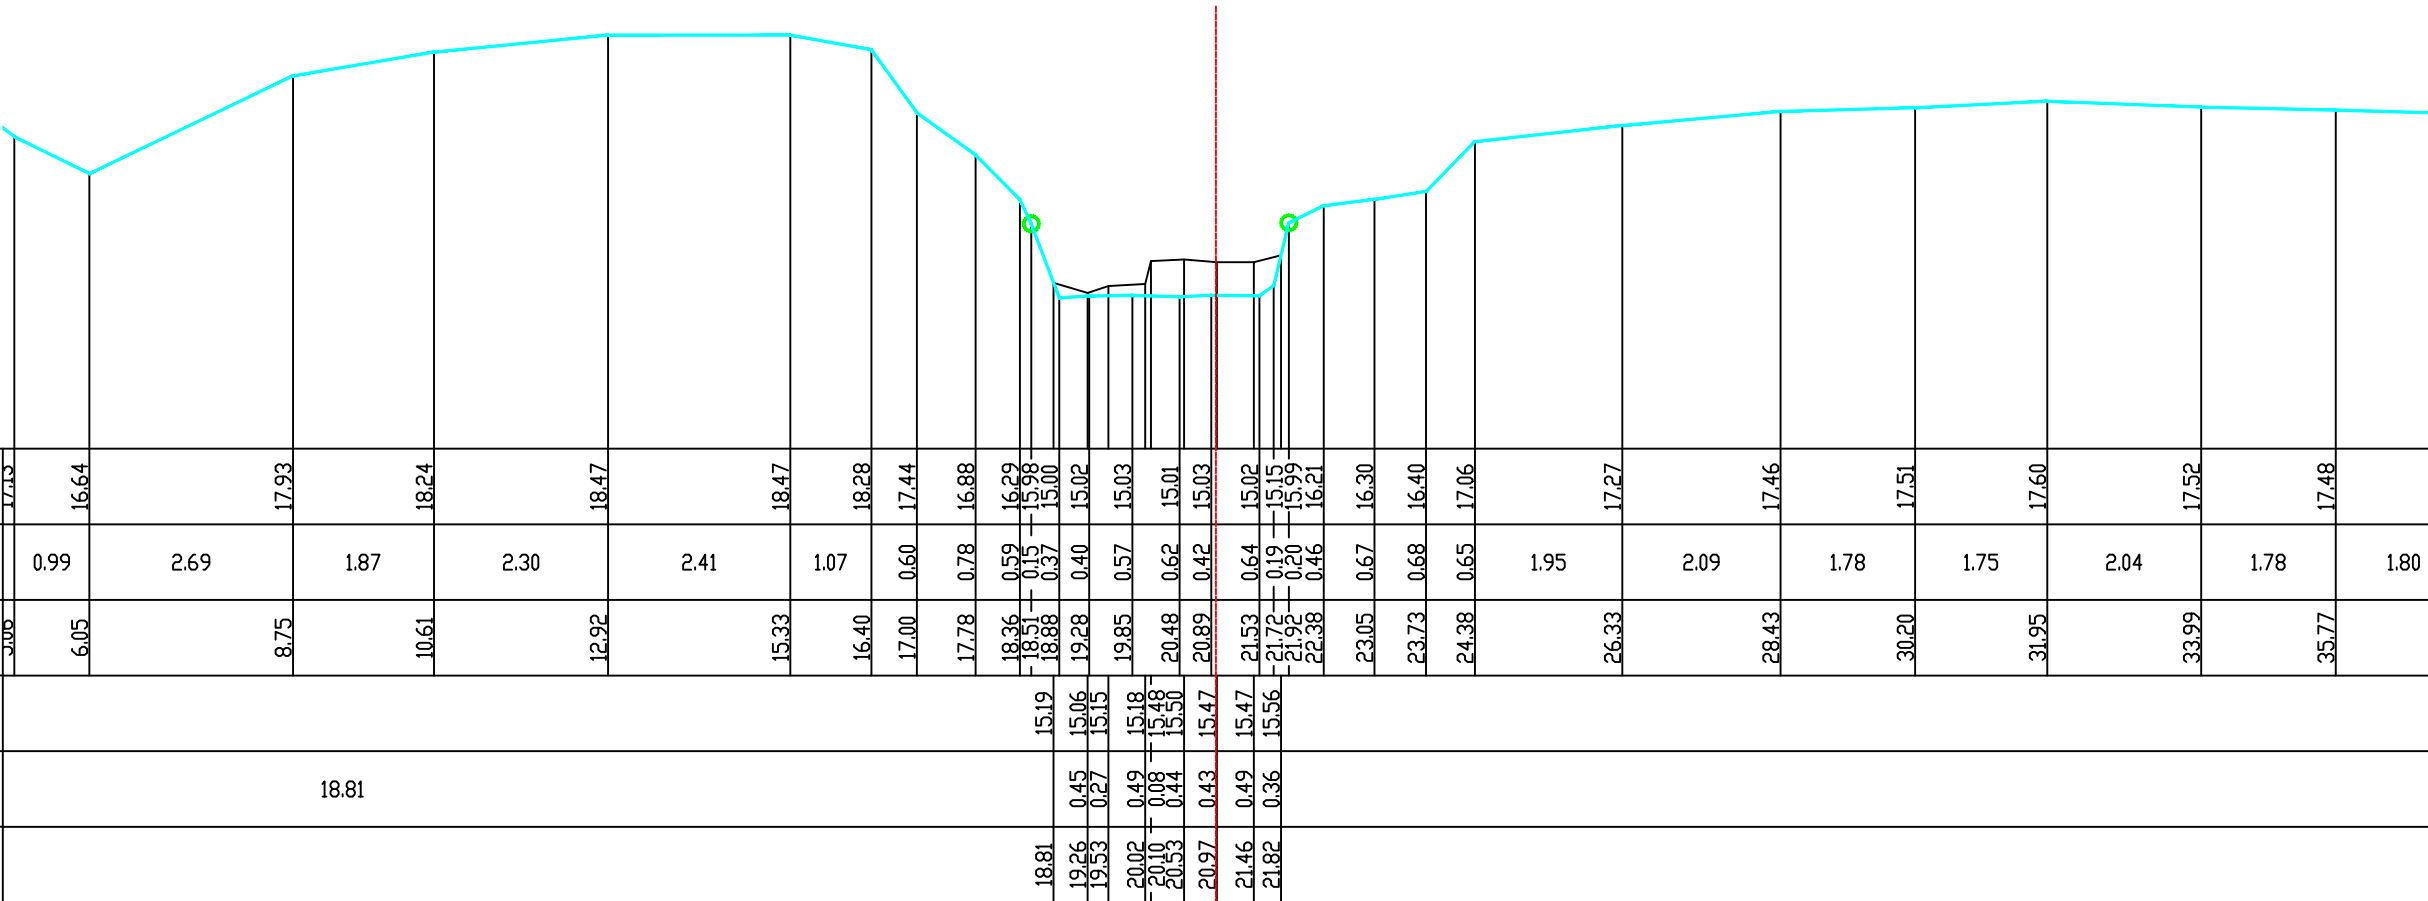

Gemeente Leuven

B2134

Lemingsbeek

VHAG: 6628

Locatie atlaspunt (LB72):

X-coördinaat: 174436,1467 Y-coördinaat: 176493,3686

DWARSPROFIELPLAN

Atlaspunt - 036

Datum opmeting: 2001-10-29

Schaal: 1/100



VLAAMS-
BRABANT