


Legende

- vaste bodem
- kunswerk
- slibodem
- as dwarsprofiel
- begin begroeiing
- hoog
- boerand
- bomenrij van loofbomen
- bomenrij van naaldbomen
- bomenrij van fruitbomen
- dulker as
- beton
- metseiwerk
- gebouw
- bergplaats
- koalmuur
- afsluiting algemeen
- afsluiting beton + gladde draad
- afsluiting beton + prikkeldraad
- afsluiting hout + gladde draad
- afsluiting hout + prikkeldraad
- afsluiting betonpalen en -platen
- muurtje metseiwerk
- hout
- metaal

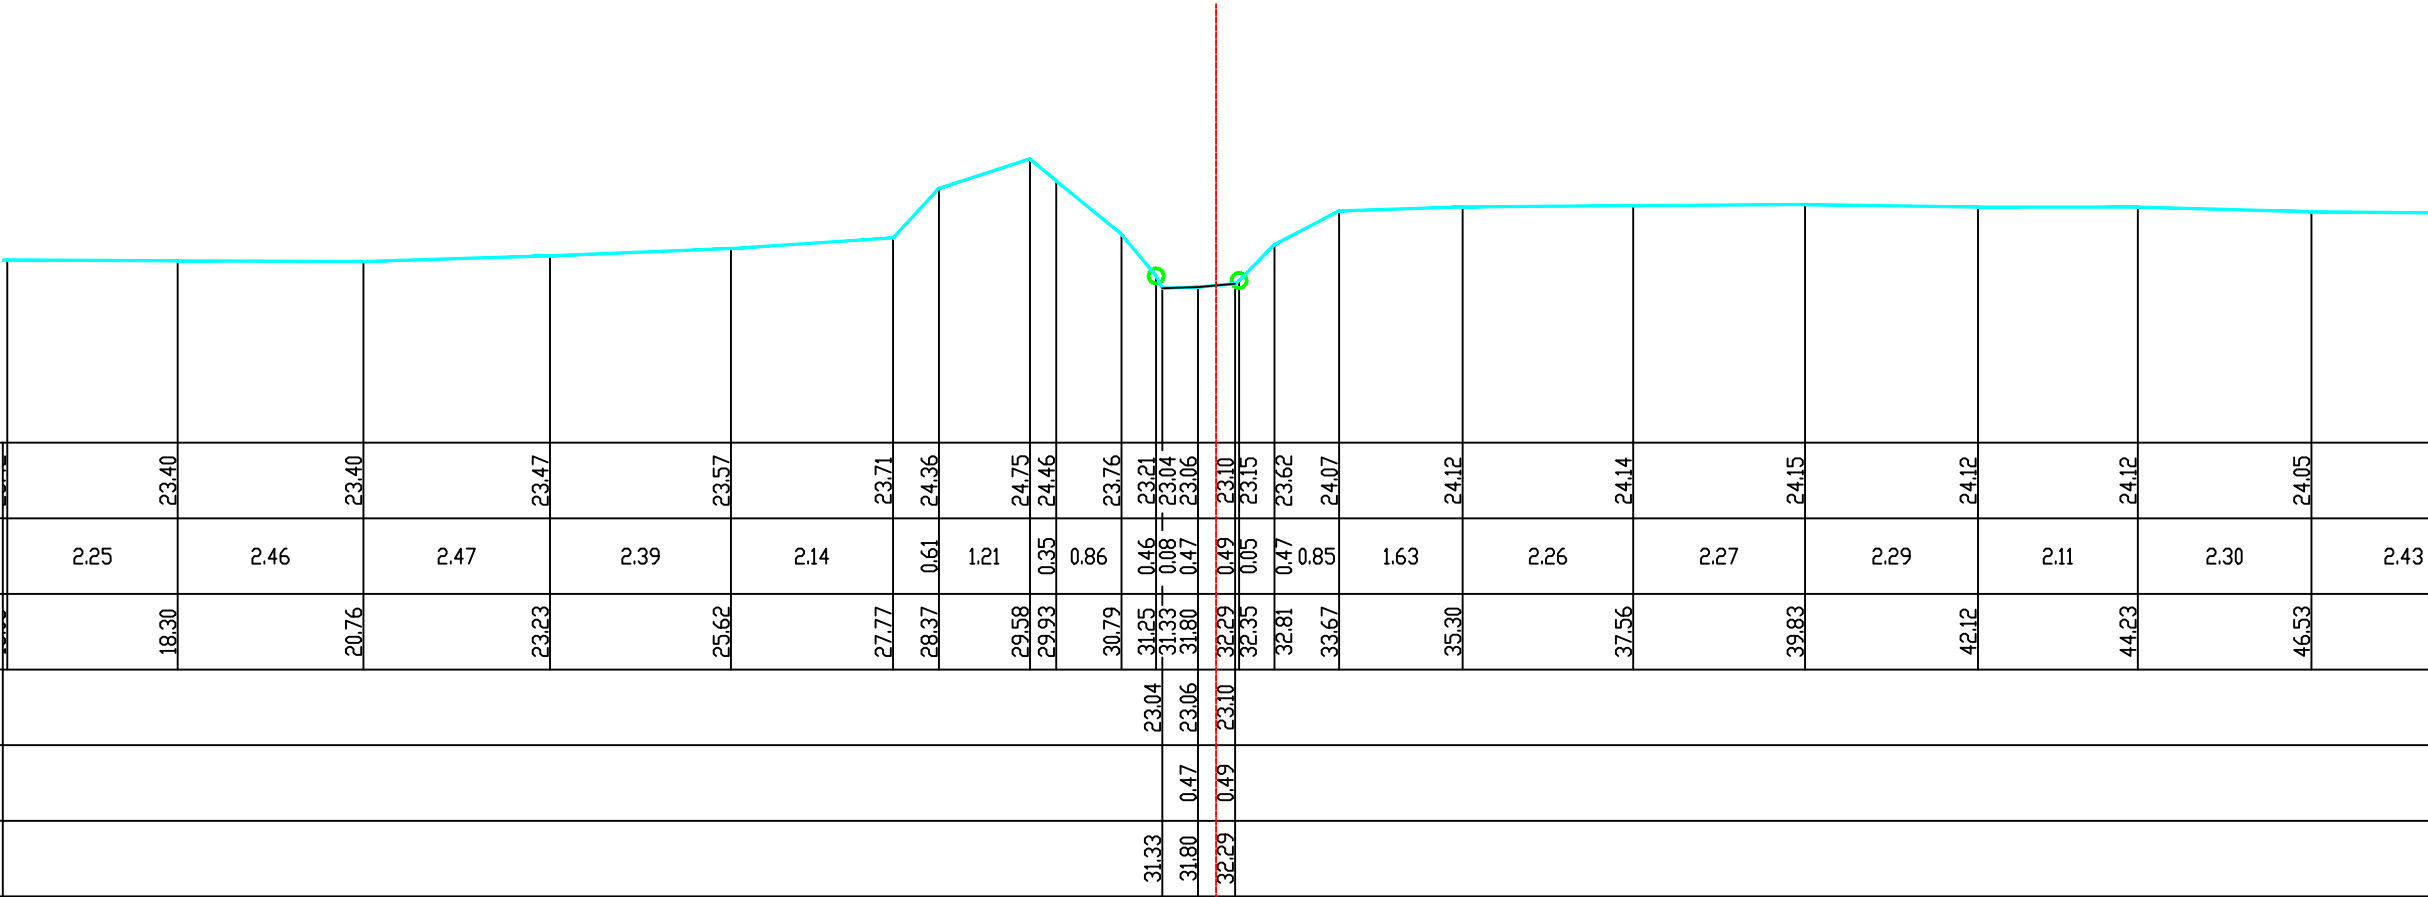

Gemeente Leuven

B2134

Lemingsbeek

VHAG: 6628

Locatie atlaspunt (LB72):

X-coördinaat: 175549,304

Y-coördinaat: 176969,4483

DWARSPROFIELPLAN

Atlaspunt - 046

Datum opmeting: 2001-10-29

Schaal: 1/100



VLAAMS-  
BRABANT