

Legende

- vaste bodem

kunswerk

slibodem

as dwarsprofiel

begin begroeiing

hoog

boerand

bomenrij van loofbomen

bomenrij van naaldbomen

bomenrij van fruitbomen

duiker as

beton

metsewerk
- gebouw

bergplaats

koalmuur

afsluiting algemeen

afsluiting beton + gladde draad

afsluiting beton + prikkeldraad

afsluiting hout + gladde draad


afsluiting hout + prikkeldraad

afsluiting betonpalen en -platen

muurtje metsewerk

hout

metaal

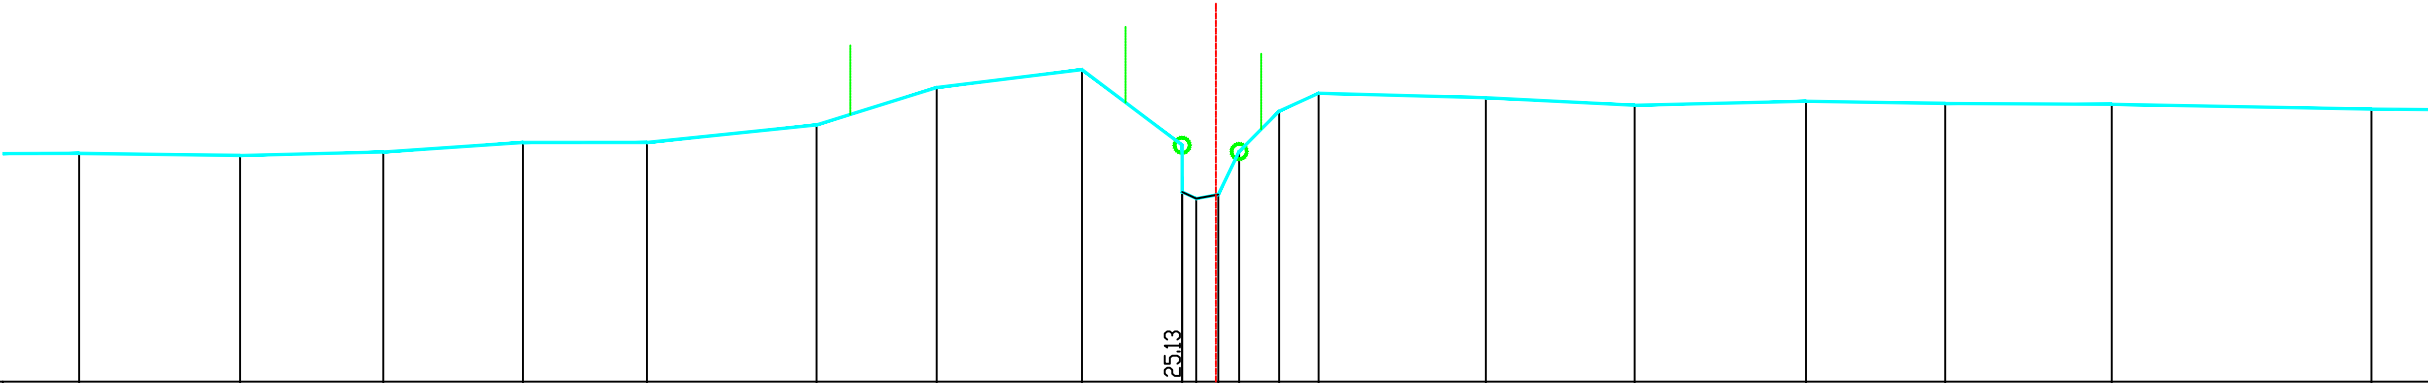

PEIL VASTE BODEM	25.02	24.99	25.04	25.16	25.16	25.40	25.89	26.13	24.51	25.13	24.42	24.47	25.04	25.58	25.81	25.76	25.66	25.71	25.68	25.67	25.61
TUSSENAFSTAND VASTE BODEM	95	2.13	1.89	1.85	1.64	2.24	1.59	1.92	1.33	0.19	0.29	0.27	0.53	0.52	2.21	1.97	2.27	1.84	2.20	3.44	
SAMENGESTELDE AFSTAND VASTE BODEM	10.76	12.89	14.79	16.63	18.27	20.52	22.11	24.03	25.35	25.54	25.83	26.11	26.64	27.16	29.37	31.34	33.61	35.45	37.65	41.09	
PEIL SLIBBODEM	24.51 24.42 24.47 25.04 25.58 25.81 25.76 25.66 25.71 25.68 25.67 25.61																				
TUSSENAFSTAND SLIBBODEM	25.35 0.19 0.29 0.27 0.53 0.52 2.21 1.97 2.27 1.84 2.20 3.44																				
SAMENGESTELDE AFSTAND SLIBBODEM	25.35 25.54 25.83 26.11 26.64 27.16 29.37 31.34 33.61 35.45 37.65 41.09																				

Gemeente Leuven

B2134 **Lemingsbeek**

VHAG: 6628

Locatie atlaspunt (LB72): X-coördinaat: 175726,5901 Y-coördinaat: 176994,7383

DWARSPROFIELPLAN

Atlaspunt - 050
Datum opmeting: 2001-10-29
Schaal: 1/100

