

Legende

- vaste bodem

kunswerk

slibodem

as dwarsprofiel

begin begroeiing

hoog

boerand

bomenrij van loofbomen

bomenrij van naaldbomen

bomenrij van fruitbomen

dulker as

beton

metsewerk
- gebouw

bergplaats

koalmuur

afsluiting algemeen

afsluiting beton + gladde draad

afsluiting beton + prikkeldraad

afsluiting hout + gladde draad


afsluiting hout + prikkeldraad

afsluiting betonpalen en -platen

muurtje metsewerk

hout

metaal

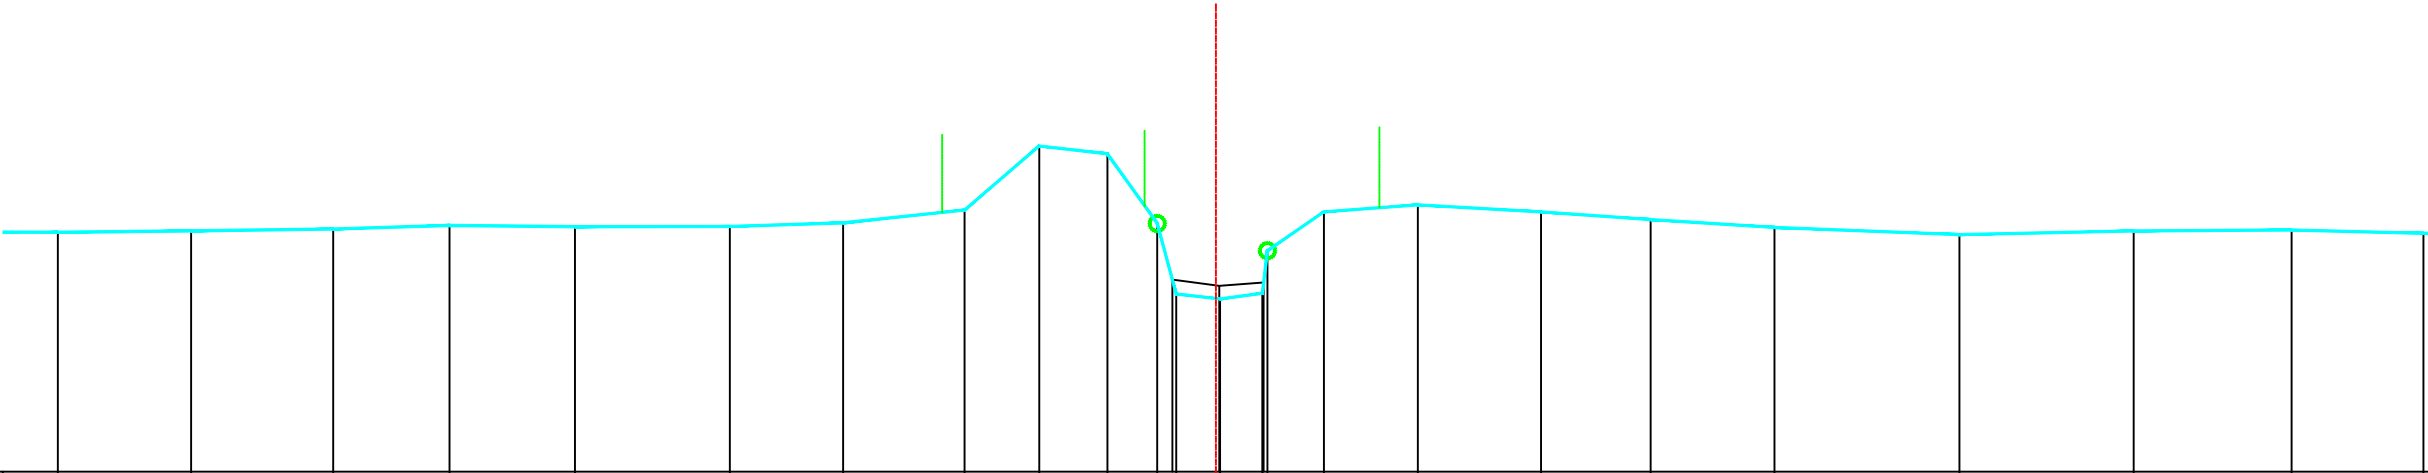

PEIL VASTE BODEM	26.17	26.18	26.21	26.26	26.24	26.24	26.29	26.46	27.31	27.20	26.28	25.35	25.28	25.36	25.92	26.44	26.53	26.43	26.33	26.23	26.14	26.18	26.20	26.15	
TUSSENAFSTAND VASTE BODEM	1.76	1.88	1.54	1.66	2.05	1.50	1.61	0.99	0.90	0.66	0.25	0.58	0.56	0.07	0.75	1.24	1.63	1.45	1.64	2.45	2.30	2.09	1.74		
SAMENGESTELDE AFSTAND VASTE BODEM	11.02	12.78	14.66	16.20	17.86	19.91	21.41	23.02	24.00	24.91	25.56	25.81	26.39	26.95	27.02	27.77	29.01	30.64	32.09	33.73	36.18	38.48	40.57	42.31	
PEIL SLIBBODEM													25.54	25.46	25.50										
TUSSENAFSTAND SLIBBODEM	25.76												26.38	0.62	0.59										
SAMENGESTELDE AFSTAND SLIBBODEM													25.76	26.38	26.97										

Gemeente Leuven

B2134 **Lemingsbeek**

VHAG: 6628

Locatie atlaspunt (LB72): X-coördinaat: 175823,3526 Y-coördinaat: 177010,1744

DWARSPROFIELPLAN

Atlaspunt - 052
Datum opmeting: 2001-10-29
Schaal: 1/100

