


	vaste bodem		gebouw
	kunetwerk		bergplaats
	slibbodem		kaaimuur
	as dwarsprofiel		afsluiting algemeen
	begin begroeiing		afsluiting beton + gladde draad
	haag		afsluiting beton + prikkeldraad
	bostrand		afsluiting hout + gladde draad
	bomenrij van loofbomen		afsluiting hout + prikkeldraad
	bomenrij van naaldbomen		afsluiting betonpalen en -platen
	bomenrij van fruitbomen		muurtje metselwerk
	duiker as		hout
	beton		metaal
	metselwerk		



B2134 **Lemingsbeek**

Atlaspunt - 065
Datum opmeting: 2001-10-29
Schaal: 1/100

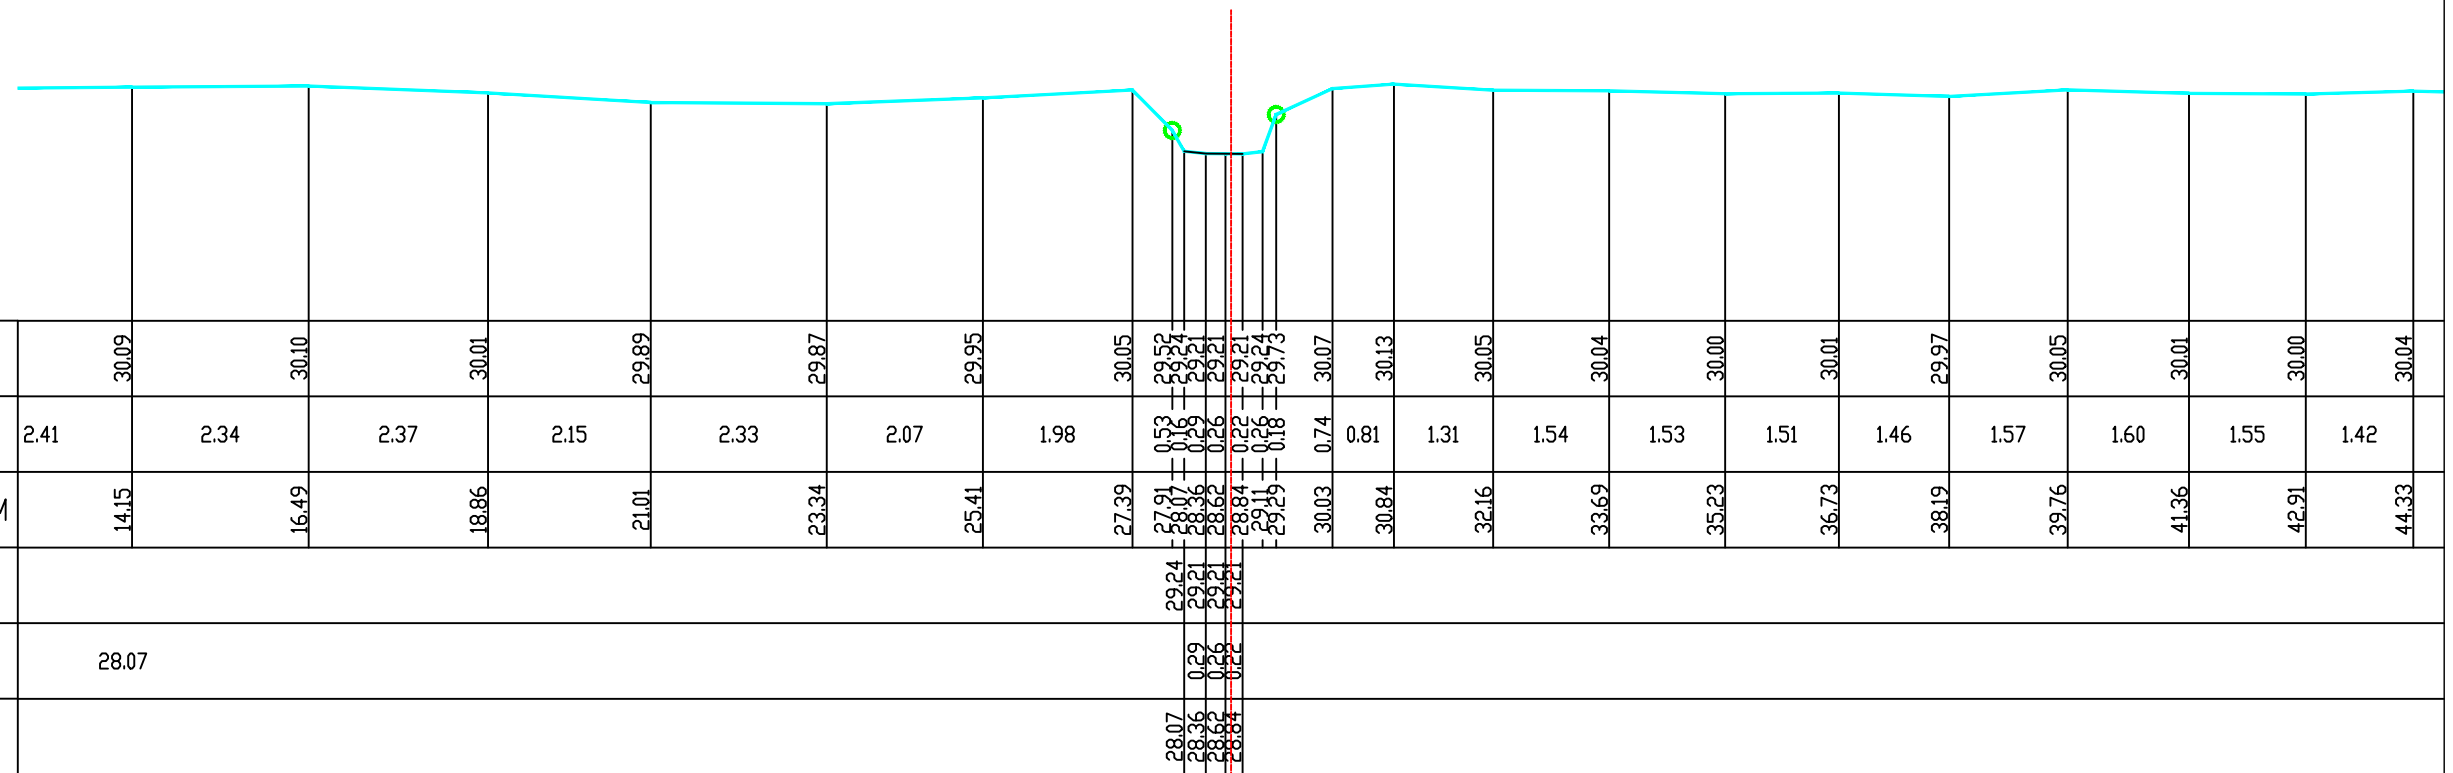