


	vaste bodem		gebouw
	kunstwerk		bergplaats
	slibbodem		kadimuur
	as dwarsprofiel		afsluiting algemeen
	begin begroeiing		afsluiting beton + gladde draad
	haag		afsluiting beton + prikkeldraad
	bostrand		afsluiting hout + gladde draad
	bomenrij van loofbomen		afsluiting hout + prikkeldraad
	bomenrij van naaldbomen		afsluiting betonpalen en -platen
	bomenrij van fruitbomen		muurtje metselwerk
	duiker as		hout
	beton		metaal
	metselwerk		

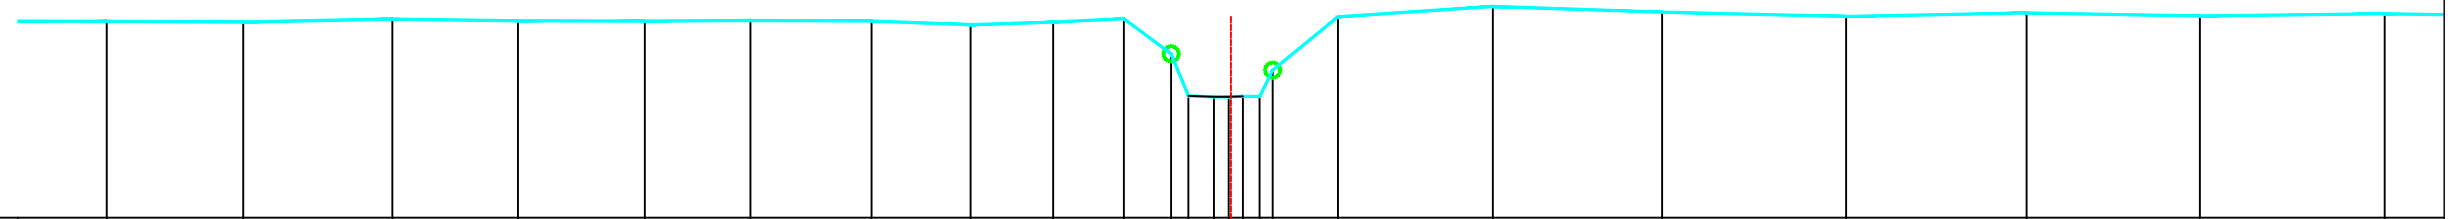

PEIL VASTE BODEM	30.60	30.59	30.63	30.60	30.60	30.61	30.60	30.55	30.59	30.63	30.17	30.60	30.66	30.79	30.72	30.66	30.71	30.67	30.70
TUSSENAFSTAND VASTE BODEM	1.80	1.81	1.97	1.66	1.68	1.40	1.60	1.31	1.09	0.94	0.62	0.34	0.86	2.05	2.24	2.43	2.39	2.29	2.44
SAMENGESTELDE AFSTAND VASTE BODEM	14.80	16.61	18.58	20.24	21.92	23.32	24.92	26.23	27.32	28.26	28.88	29.45	31.09	33.14	35.38	37.81	40.20	42.49	44.94
PEIL SLIBBODEM																			
TUSSENAFSTAND SLIBBODEM	29.11																		
SAMENGESTELDE AFSTAND SLIBBODEM																			

B2134 **Lemingsbeek**

Locatie atlaspunt (LB72): X-coördinaat: 176406,4079 Y-coördinaat: 177163,8988

Atlaspunt - 066
Datum opmeting: 2001-10-29
Schaal: 1/100

