

Legende

- vaste bodem

kunsthwerk

slibodem

as dwarsprofiel

begin begroeiing

hoog

boerand

bomenrij van loofbomen

bomenrij van naaldbomen

bomenrij van fruitbomen

duiker as

beton

metsehwerk
- gebouw

bergplaats

koelmuur

afsluiting algemeen

afsluiting beton + gladde draad

afsluiting beton + prikkeldraad

afsluiting hout + gladde draad


afsluiting hout + prikkeldraad

afsluiting betonpalen en -platen

muurtje metsehwerk

hout

metaal

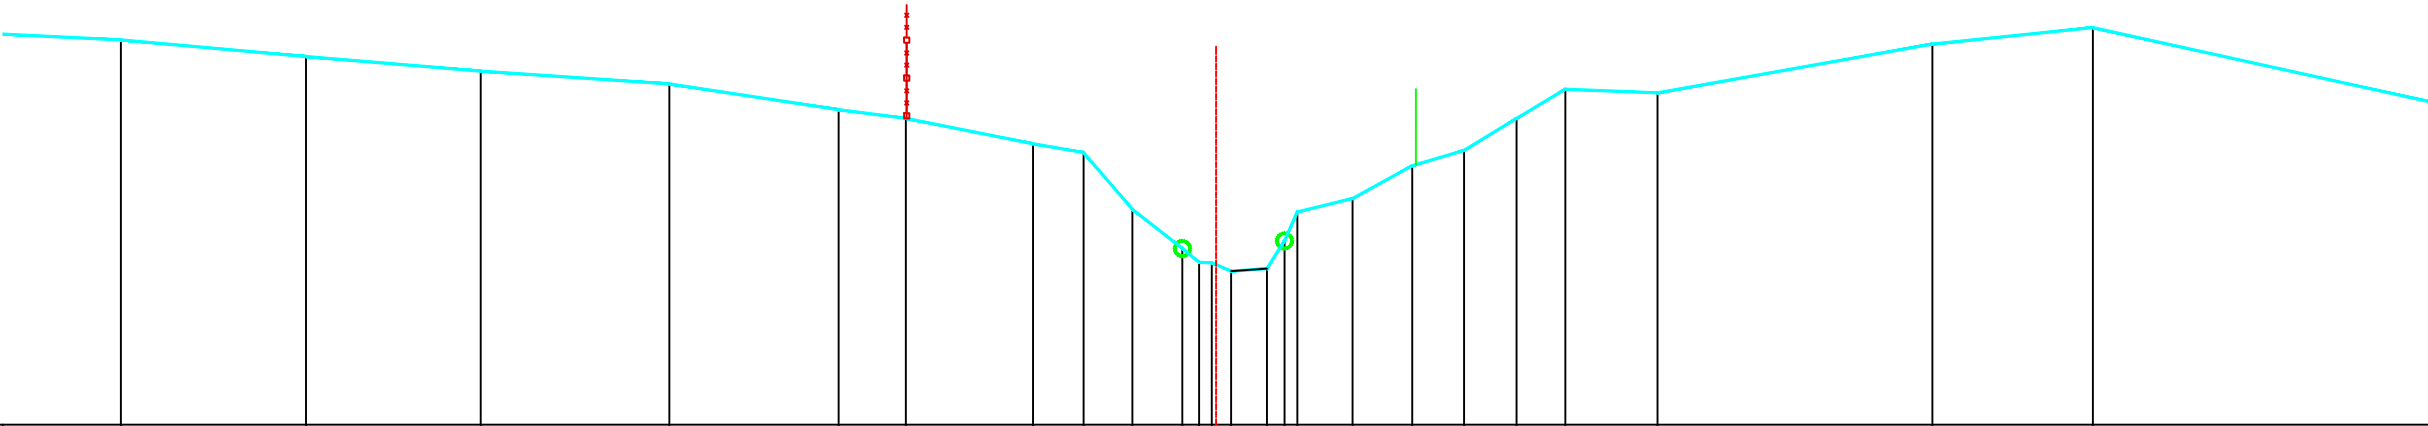

PEIL VASTE BODEM	35.09	34.87	34.68	34.51	34.17	34.05	33.72	33.60	32.85	32.33	32.15	32.14	32.06	32.43	32.81	32.99	33.43	33.63	34.05	34.44	34.39	35.03	35.25	34.25
TUSSENAFSTAND VASTE BODEM	2.73	2.45	2.31	2.50	2.24	0.89	1.68	0.67	0.64	0.66	0.22	0.17	0.47	0.23	0.17	0.73	0.79	0.69	0.69	0.65	1.22	3.64	2.12	4.56
SAMENGESTELDE AFSTAND VASTE BODEM	7.96	10.41	12.73	15.22	17.46	18.35	20.03	20.70	21.35	22.01	22.23	22.39	23.13	23.36	23.53	24.26	25.05	25.73	26.43	27.07	28.29	31.93	34.05	38.61
PEIL SLIBBODEM	32.03																							
TUSSENAFSTAND SLIBBODEM	22.65												0.47											
SAMENGESTELDE AFSTAND SLIBBODEM	22.65												23.13											

Gemeente Leuven

B2134 **Lemingsbeek**

VHAG: 6628

Locatie atlaspunt (LB72): X-coördinaat: 176653,432 Y-coördinaat: 177258,6893

DWARSPROFIELPLAN

Atlaspunt - 074
Datum opmeting: 2001-10-29
Schaal: 1/100

