

Legende

- vaste bodem

kunswerk

slibbodem

as dwarsprofiel

begin begroeiing

hoog

boerand

bomenrij van loofbomen

bomenrij van naaldbomen

bomenrij van fruitbomen

dulker as

beton

metseiwerk
- gebouw

bergplaats

koalmuur

afsluiting algemeen

afsluiting beton + gladde draad

afsluiting beton + prikkeldraad

afsluiting hout + gladde draad


afsluiting hout + prikkeldraad

afsluiting betonpalen en -platen

muurtje metseiwerk

hout

metaal

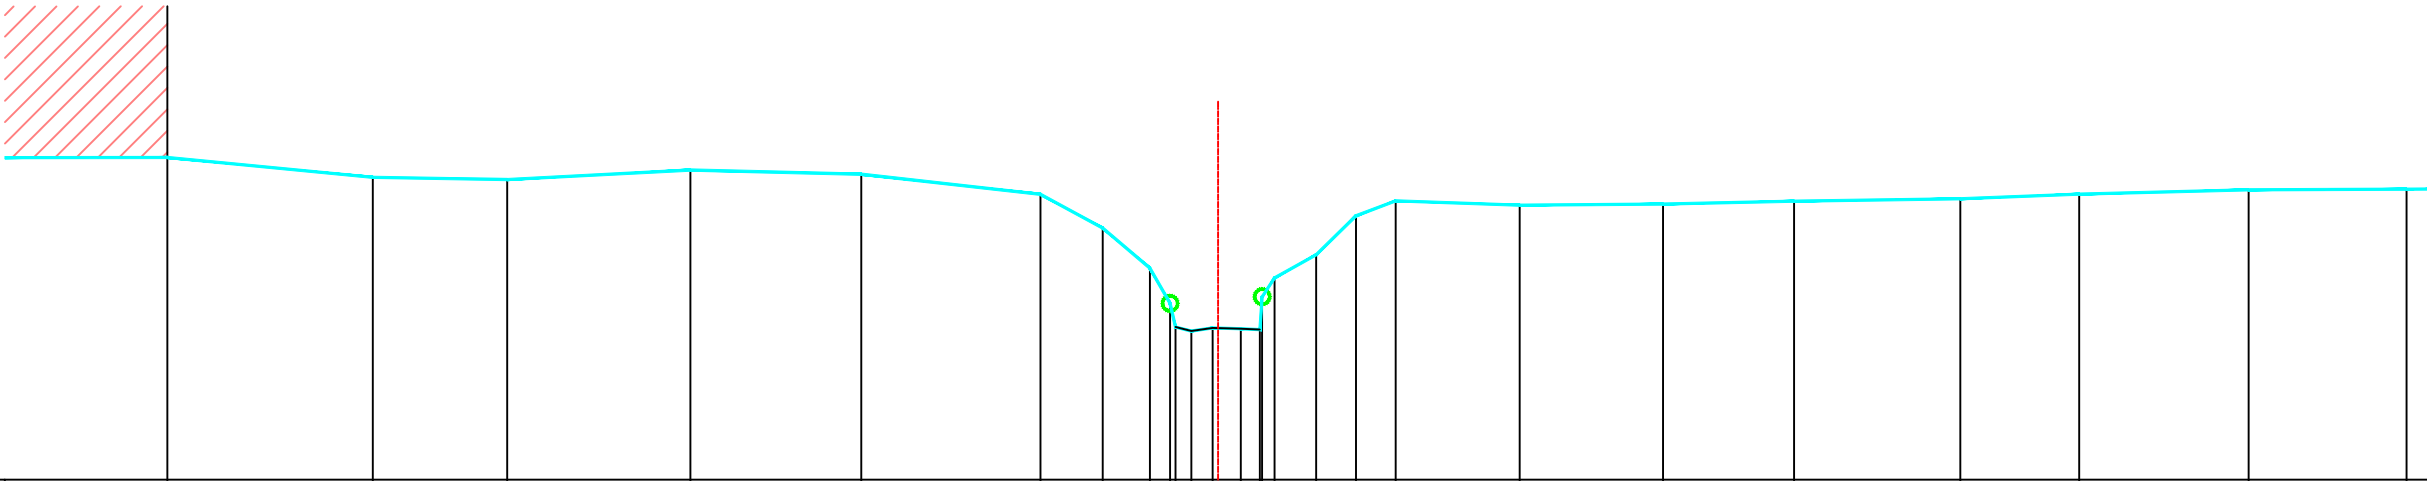

PEIL VASTE BODEM	35.26	35.00	34.97	35.10	35.04	34.78	34.33	33.80	33.33	33.01	33.42	33.67	33.98	34.49	34.69	34.63	34.65	34.68	34.72	34.78	34.83	34.84
TUSSENAFSTAND VASTE BODEM		2.72	1.78	2.42	2.26	2.37	0.82	0.62	0.27	0.21	0.28	0.37	0.55	0.53	0.52	1.64	1.90	1.73	2.20	1.57	2.24	2.09
SAMENGESTELDE AFSTAND VASTE BODEM	21.21	23.93	25.70	28.13	30.39	32.76	33.58	34.21	34.47	34.75	35.03	35.41	35.69	36.40	36.93	37.46	39.10	40.99	42.73	44.93	46.50	48.74
PEIL SLIBBODEM								33.02	33.01	33.00	32.99											
TUSSENAFSTAND SLIBBODEM								0.28	0.37	0.25												
SAMENGESTELDE AFSTAND SLIBBODEM								34.54	35.03	35.41	35.66											

Gemeente Leuven

B2134

Lemingsbeek

VHAG: 6628

Locatie atlaspunt (LB72):

X-coördinaat: 176713,6796 Y-coördinaat: 177300,4143

DWARSPROFIELPLAN

Atlaspunt - 076

Datum opmeting: 2001-10-29

Schaal: 1/100



VLAAMS-
BRABANT