

Legende

- vaste bodem

kunswerk

slibodem

as dwarsprofiel

begin begroeiing

hoog

boerand

bomenrij van loofbomen

bomenrij van naaldbomen

bomenrij van fruitbomen

dulker as

beton

metzelerwerk
- gebouw

bergplaats

koalmuur

afsluiting algemeen

afsluiting beton + gladde draad

afsluiting beton + prikkeldraad

afsluiting hout + gladde draad


afsluiting hout + prikkeldraad

afsluiting betonpalen en -platen

muurtje metzelerwerk

hout

metaal

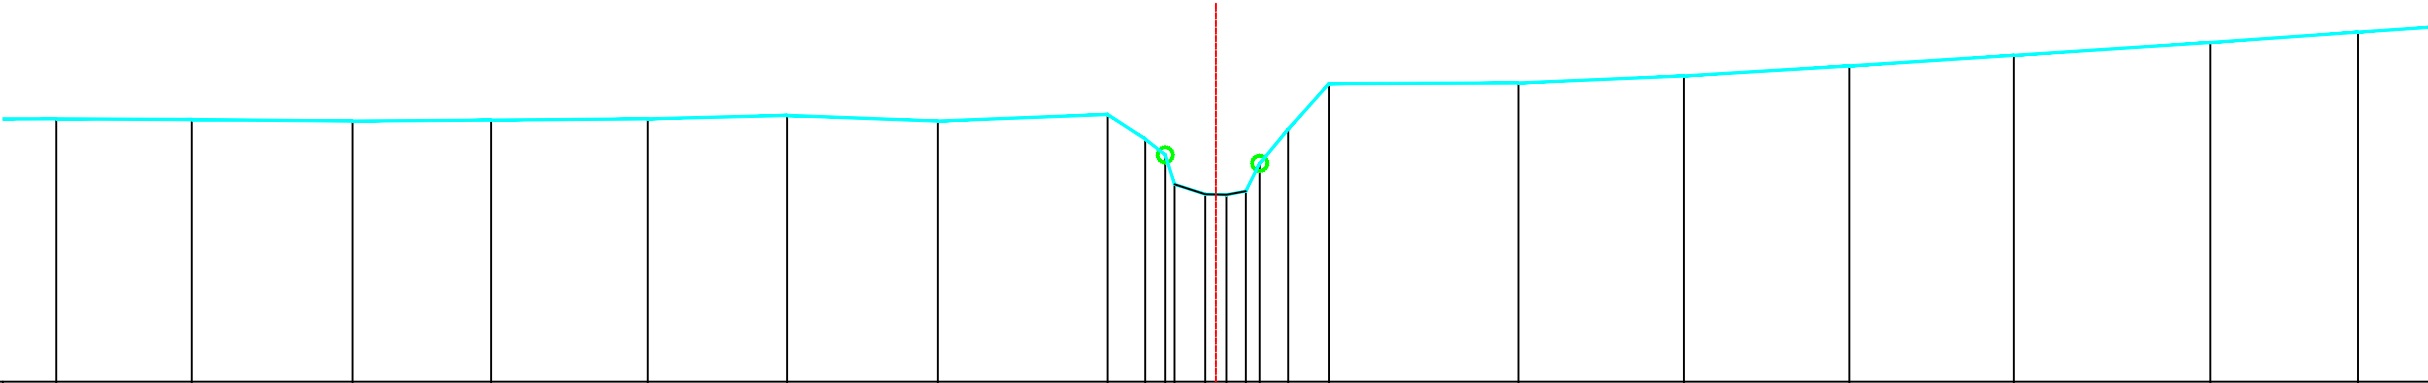

PEIL VASTE BODEM	38.48	38.47	38.45	38.46	38.48	38.52	38.45	38.53	38.21	38.00	37.48	37.47	37.89	38.34	38.94	38.95	39.04	39.18	39.32	39.49	39.62	2
TUSSENAFSTAND VASTE BODEM		1.79	2.13	1.83	2.07	1.84	1.99	2.24	0.50	0.27	0.41	0.28	0.18	0.38	0.54	2.51	2.19	2.19	2.18	2.60	1.95	2
SAMENGESTELDE AFSTAND VASTE BODEM	15.38	17.18	19.30	21.13	23.21	25.05	27.05	29.29	29.79	30.05	30.58	30.86	31.30	31.68	32.22	34.73	36.91	39.10	41.28	43.88	45.83	
PEIL SLIBBODEM																						
TUSSENAFSTAND SLIBBODEM	30.17																					
SAMENGESTELDE AFSTAND SLIBBODEM																						

Gemeente Leuven

B2134

Lemingsbeek

VHAG: 6628

Locatie atlaspunt (LB72):

X-coördinaat: 176997,6021 Y-coördinaat: 177395,6224

DWARSPROFIELPLAN

Atlaspunt - 083

Datum opmeting: 2001-10-29

Schaal: 1/100



VLAAMS-
BRABANT