


	vaste bodem		gebouw
	kunstwerk		bergplaats
	slibbodem		kasimuur
	as dwarsprofiel		afsluiting algemeen
	begin begroeiing		afsluiting beton + gladde draad
	haag		afsluiting beton + prikkeldraad
	boerand		afsluiting hout + gladde draad
	bomenrij van loofbomen		afsluiting hout + prikkeldraad
	bomenrij van naaldbomen		afsluiting betonpalen en -platen
	bomenrij van fruitbomen		muurtje metselwerk
	duiker as		hout
	beton		metaal
	metselwerk		

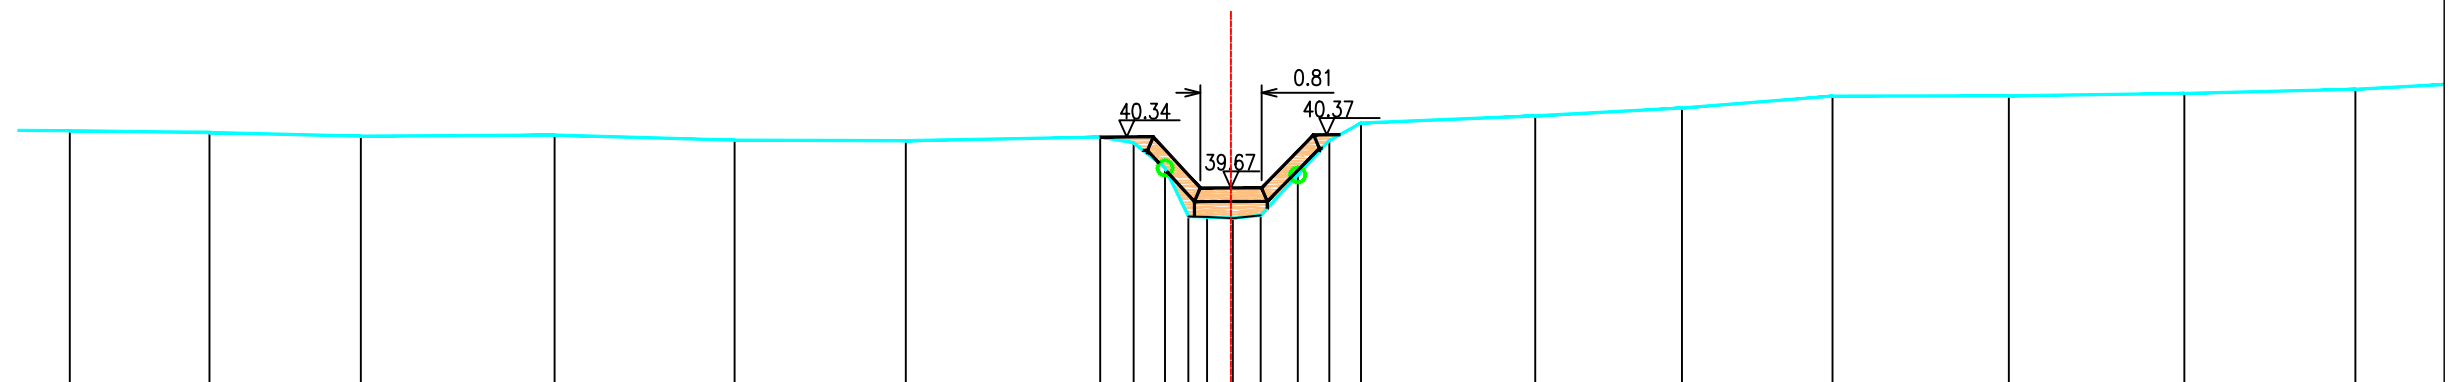

PEIL VASTE BODEM	40.43	40.40	40.35	40.37	40.30	40.29	40.34	40.27	40.28	40.31	40.34	40.62	40.73	40.88	40.89	40.92	40.97	
TUSSENAFSTAND VASTE BODEM	1.85	2.00	2.56	2.38	2.26	2.57	0.44	0.42	0.25	0.34	0.37	2.30	1.94	1.99	2.33	2.32	2.26	2.26
SAMENGESTELDE AFSTAND VASTE BODEM	17.30	19.15	21.15	23.72	26.10	28.36	30.94	31.38	31.79	32.35	32.69	36.69	38.63	40.62	42.96	45.28	47.54	
PEIL SLIBBODEM	39.29																	
TUSSENAFSTAND SLIBBODEM	0.34																	
SAMENGESTELDE AFSTAND SLIBBODEM	32.10																	

B2134 **Lemingsbeek**

Locatie atlaspunt (LB72): X-coördinaat: 177141,8188 Y-coördinaat: 177438,5707

Atlaspunt - 092
Datum opmeting: 2001-10-29
Schaal: 1/100

