

Legende

- vaste bodem

kunswerk

slibodem

as dwarsprofiel

begin begroeiing

haag

boerand

bomenrij van loofbomen

bomenrij van naaldbomen

bomenrij van fruitbomen

dulker as

beton

metsewerk
- gebouw

bergplaats

koalmuur

afsluiting algemeen

afsluiting beton + gladde draad

afsluiting beton + prikkeldraad

afsluiting hout + gladde draad


afsluiting hout + prikkeldraad

afsluiting betonpalen en -platen

muurtje metsewerk

hout

metaal

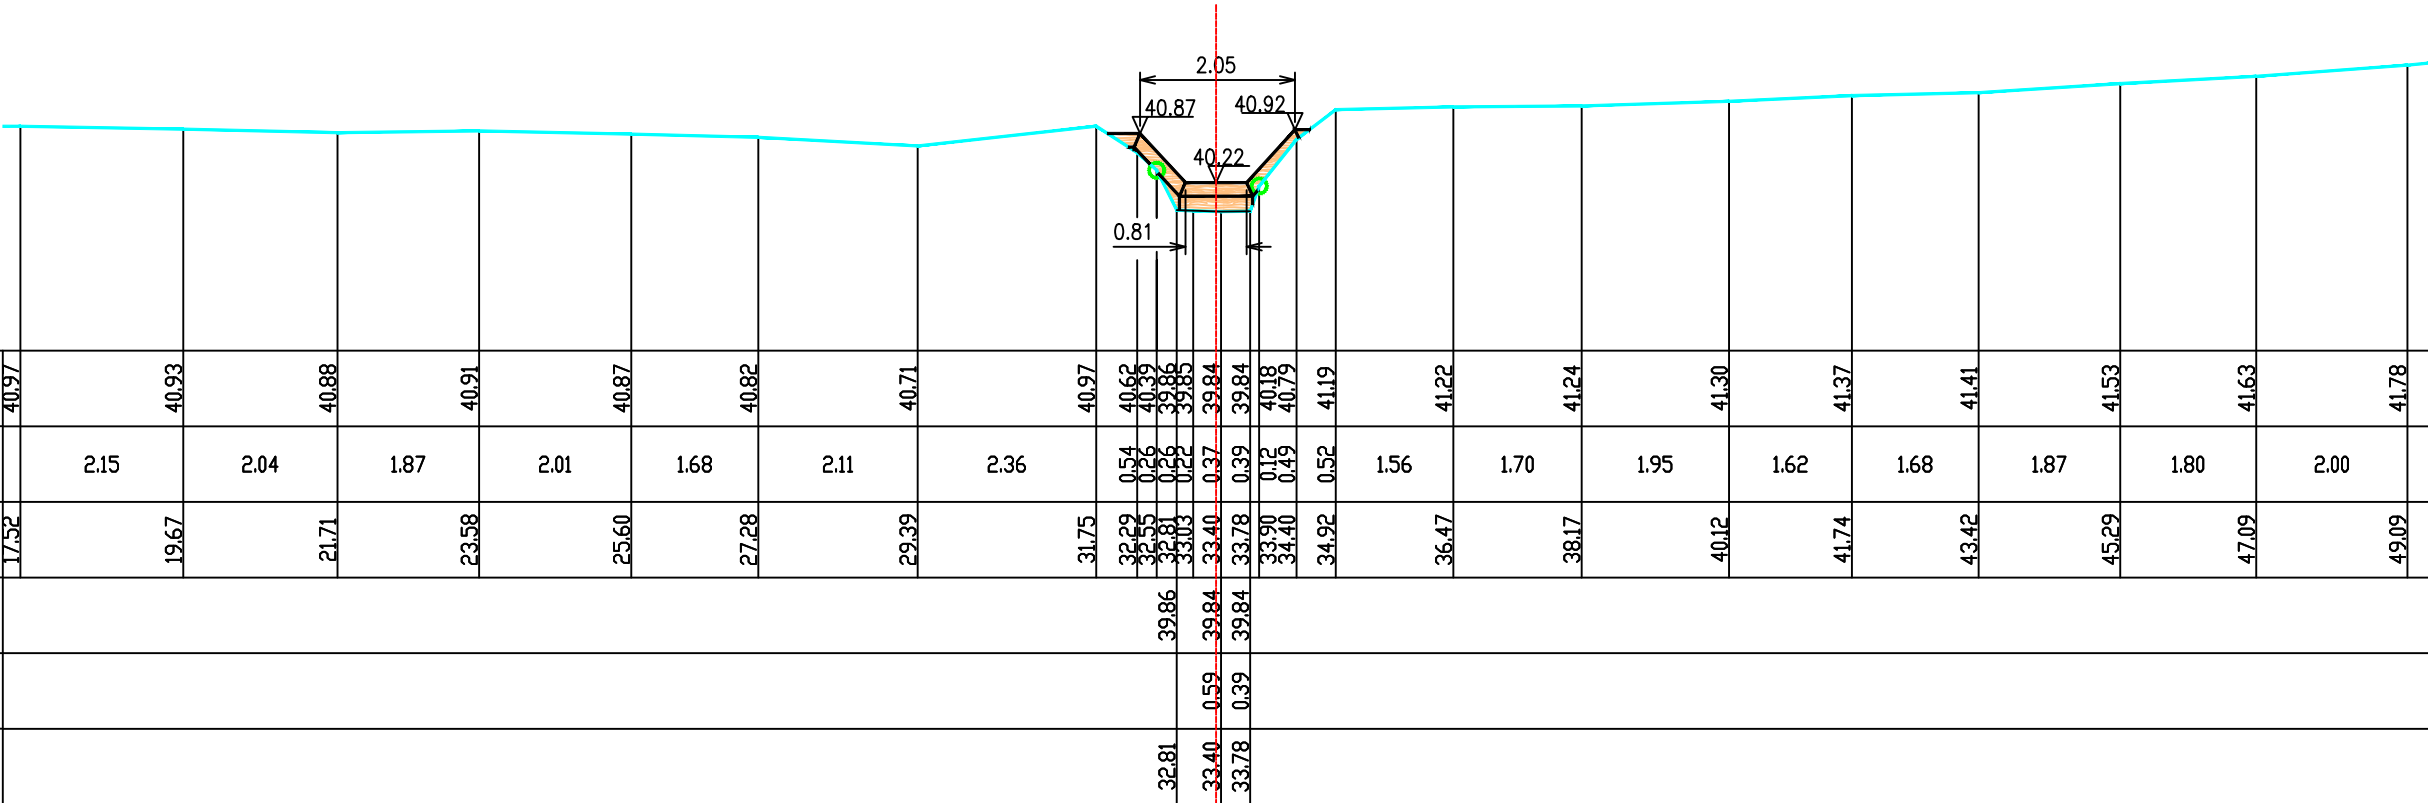

|                                   |       
|-----------------------------------|-------|-------|-------|-------|-------|-------|-------|-------|-------|-------|-------|-------|-------|-------|-------|-------|-------|-------|-------|-------|-------|-------|-------|-------|-------|--|-------|--|-------|--|-------|--|-------|
| PEIL VASTE BODEM                  | 40.97 | 40.93 | 40.88 | 40.91 | 40.87 | 40.82 | 40.71 | 40.97 | 40.62 | 40.39 | 39.86 | 39.85 | 39.84 | 39.84 | 40.18 | 40.79 | 41.19 |       | 41.22 |       | 41.24 |       | 41.30 |       | 41.37 |  | 41.41 |  | 41.53 |  | 41.63 |  | 41.78 |
| TUSSENAFSTAND VASTE BODEM         |       | 2.15  | 2.04  | 1.87  | 2.01  | 1.68  | 2.11  | 2.36  | 0.54  | 0.26  | 0.26  | 0.22  | 0.37  | 0.39  | 0.12  | 0.49  | 0.52  | 1.56  | 1.70  | 1.95  | 1.62  | 1.68  | 1.87  | 1.80  | 2.00  |  |       |  |       |  |       |  |       |
| SAMENGESTELDE AFSTAND VASTE BODEM | 17.52 | 19.67 | 21.71 | 23.58 | 25.60 | 27.28 | 29.39 | 31.75 | 32.29 | 32.55 | 32.81 | 33.03 | 33.40 | 33.78 | 33.90 | 34.40 | 34.92 | 36.47 | 38.17 | 40.12 | 41.74 | 43.42 | 45.29 | 47.09 | 49.09 |  |       |  |       |  |       |  |       |
| PEIL SLIBBODEM                    |       |       
| TUSSENAFSTAND SLIBBODEM           |       |       
| SAMENGESTELDE AFSTAND SLIBBODEM   |       |       

Gemeente Leuven

B2134

Lemingsbeek

VHAG: 6628

Locatie atlaspunt (LB72):

X-coördinaat: 177185,4834 Y-coördinaat: 177464,0937

DWARSPROFIELPLAN

Atlaspunt - 096

Datum opmeting: 2001-10-29

Schaal: 1/100



VLAAMS-  
BRABANT