

Legende

- vaste bodem

kunswerk

slibbodem

as dwarsprofiel

begin begroeiing

haag

boerand

bomenrij van loofbomen

bomenrij van naaldbomen

bomenrij van fruitbomen

dulker as

beton

metsewerk
- gebouw

bergplaats

koalmuur

afsluiting algemeen

afsluiting beton + gladde draad

afsluiting beton + prikkeldraad

afsluiting hout + gladde draad


afsluiting hout + prikkeldraad

afsluiting betonpalen en -platen

muurtje metsewerk

hout

metaal

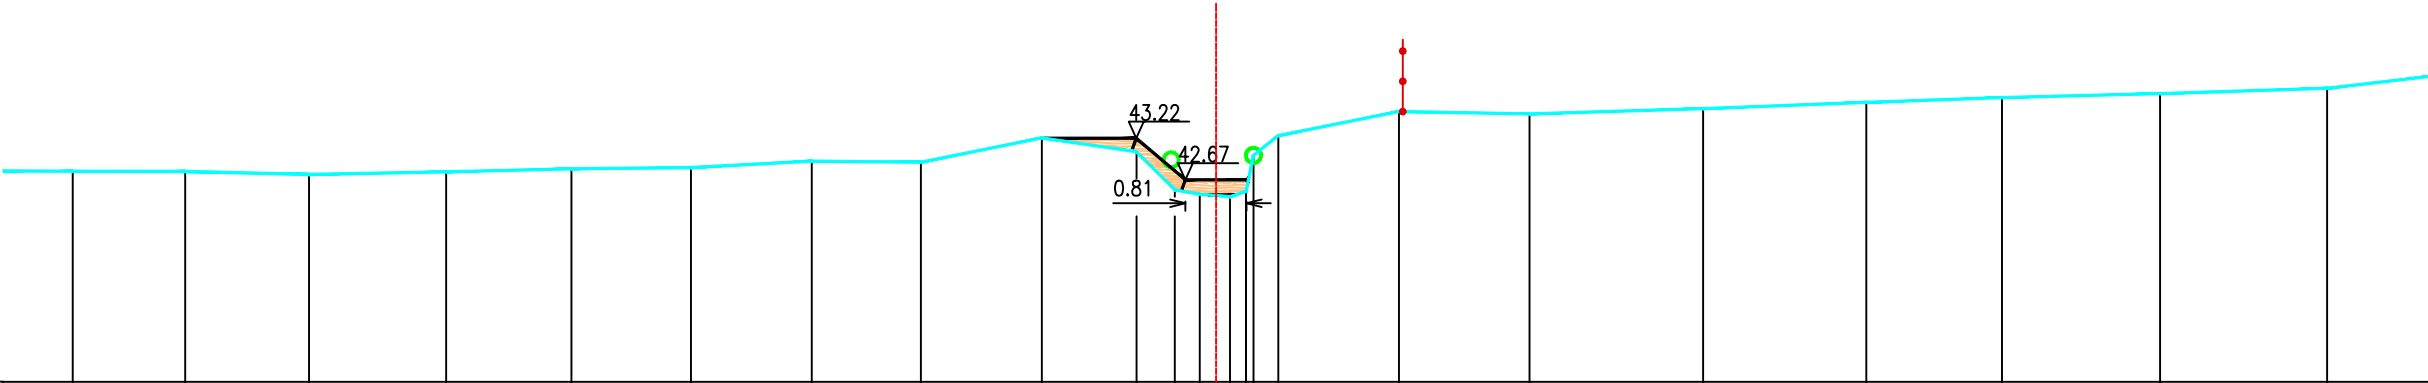

PEIL VASTE BODEM		42.79	42.78	42.74	42.77	42.82	42.83	42.92	42.90	43.22	43.04	42.54	42.48	42.45	42.52	42.99	43.26	43.57	43.54	43.61	43.69	43.76	43.81	43.88
TUSSENAFSTAND VASTE BODEM		1.49	1.64	1.81	1.66	1.58	1.60	1.44	1.60	1.25	0.51	0.33	0.40	0.21	0.10	0.33	1.60	1.73	2.30	2.16	1.80	2.09	2.21	1.96
SAMENGESTELDE AFSTAND VASTE BODEM		16.46	17.95	19.59	21.40	23.06	24.64	26.24	27.68	29.28	30.53	31.04	31.37	31.77	31.98	32.08	32.41	34.01	35.73	38.03	40.19	41.98	44.07	46.28
PEIL SLIBBODEM												42.48	42.45	42.52										
TUSSENAFSTAND SLIBBODEM	1.37											0.40	0.21											
SAMENGESTELDE AFSTAND SLIBBODEM												31.37	31.77	31.98										

Gemeente Leuven

B2134

Lemingsbeek

VHAG: 6628

Locatie atlaspunt (LB72):

X-coördinaat: 177347,9467 Y-coördinaat: 177522,0766

DWARSPROFIELPLAN

Atlaspunt - 109

Datum opmeting: 2001-10-29

Schaal: 1/100



VLAAMS-
BRABANT