

Legende

- vaste bodem

kunsthwerk

slibodem

as dwarsprofiel

begin begroeiing

haag

boerand

bomenrij van loofbomen

bomenrij van naaldbomen

bomenrij van fruitbomen

duiker as

beton

metsewerk
- gebouw

bergplaats

koalmuur

afsluiting algemeen

afsluiting beton + gladde draad

afsluiting beton + prikkeldraad

afsluiting hout + gladde draad


afsluiting hout + prikkeldraad

afsluiting betonpalen en -platen

muurtje metsewerk

hout

metaal

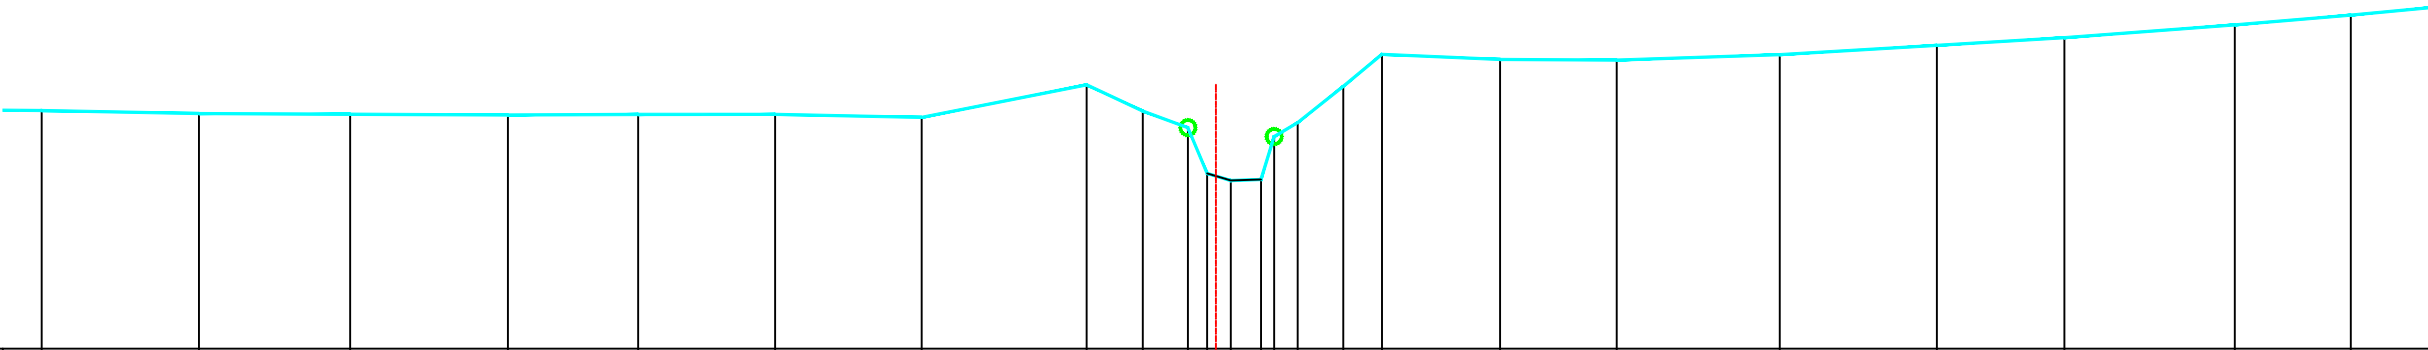

PEIL VASTE BODEM	44.15		44.11		44.10		44.09		44.10		44.10		44.06		44.49		44.14		43.92		43.32		43.22		43.24		43.80		43.99		44.47		44.89				45.01		45.11				45.28		45.41					
TUSSENAFSTAND VASTE BODEM		2.08		2.00		2.09		1.72		1.81		1.94		2.18		0.74		0.60		0.25		0.31		0.40		0.17		0.31		0.60		0.51		1.56		1.54		2.16		2.08		1.69		2.25		1.54		1.49		
SAMENGESTELDE AFSTAND VASTE BODEM	19.01		21.10		23.10		25.18		26.91		28.72		30.66		32.84		33.58		34.18		34.43		34.74		35.14		35.32		35.63		36.23		36.75			38.31		39.85				42.01		44.09		45.77		48.03		49.56
PEIL SLIBBODEM	
TUSSENAFSTAND SLIBBODEM	
SAMENGESTELDE AFSTAND SLIBBODEM	

Gemeente Leuven

B2134

Lemingsbeek

VHAG: 6628

Locatie atlaspunt (LB72):

X-coördinaat: 177459,3642 Y-coördinaat: 177537,4616

DWARSPROFIELPLAN

Atlaspunt - 113

Datum opmeting: 2001-10-29

Schaal: 1/100



VLAAMS-
BRABANT