


vaste bodem	gebouw
kunstwerk	bergplaats
afgebodem	kasimuur
as dwarsprofiel	afsluiting algemeen
begin begroeiing	afsluiting beton + gladde draad
haag	afsluiting beton + prikkeldraad
bostrand	afsluiting hout + gladde draad
bomenrij van loofbomen	afsluiting hout + prikkeldraad
bomenrij van naaldbomen	afsluiting betonpalen en -platen
bomenrij van fruitbomen	muurtype metselwerk
duiker as	hout
beton	metaal
metselwerk	

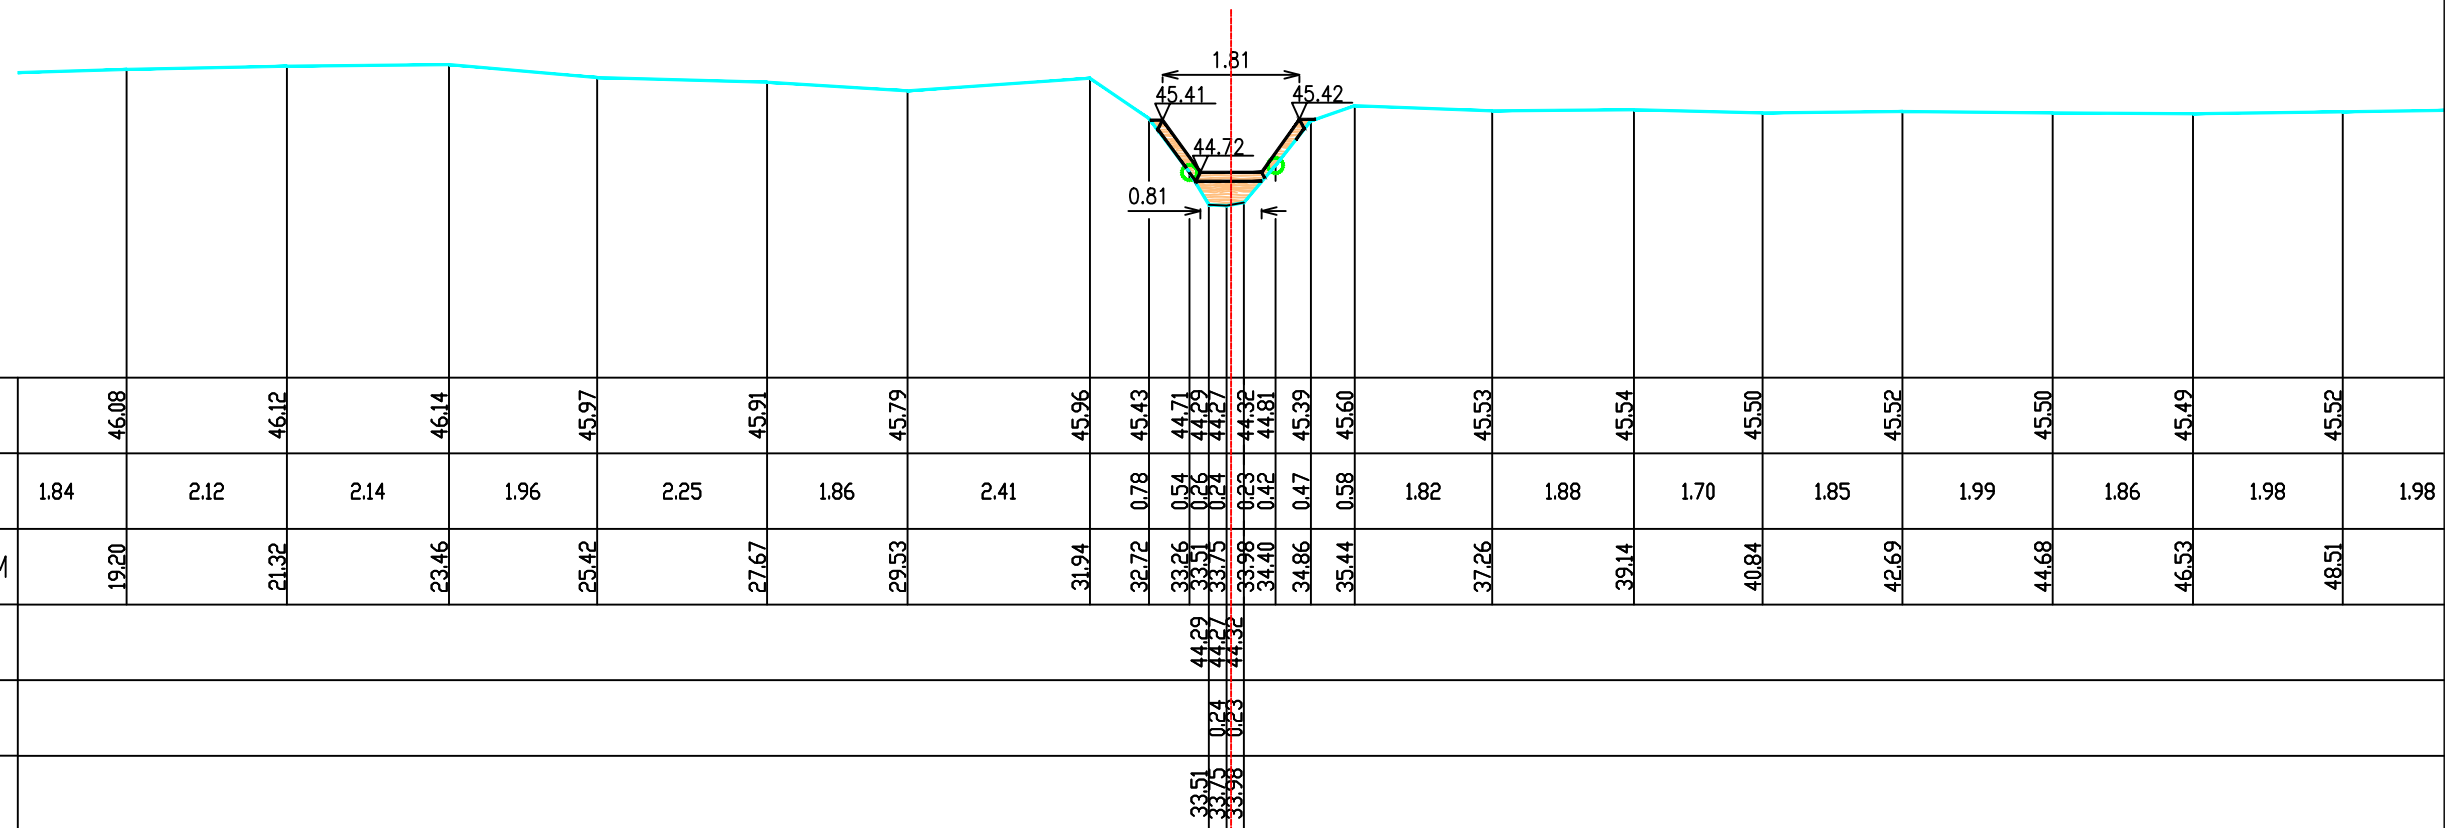

B2134 **Lemingsbeek**

Locatie atlaspunt (LB72): X-coördinaat: 177531,0966 Y-coördinaat: 177512,3392

Atlaspunt - 122
Datum opmeting: 2001-10-29
Schaal: 1/100

