

Legende

- vaste bodem

kunsthoud

afsluiting

as dwarsprofiel

begin begroeiing

hoog

boerand

bomenrij van loofbomen

bomenrij van naaldbomen

bomenrij van fruitbomen

duiker as

beton

metsewerk
- gebouw

bergplaats

koalmuur

afsluiting algemeen

afsluiting beton + gladde draad

afsluiting beton + prikkeldraad

afsluiting hout + gladde draad


afsluiting hout + prikkeldraad

afsluiting betonpalen en -platen

muurtje metsewerk

hout

metaal

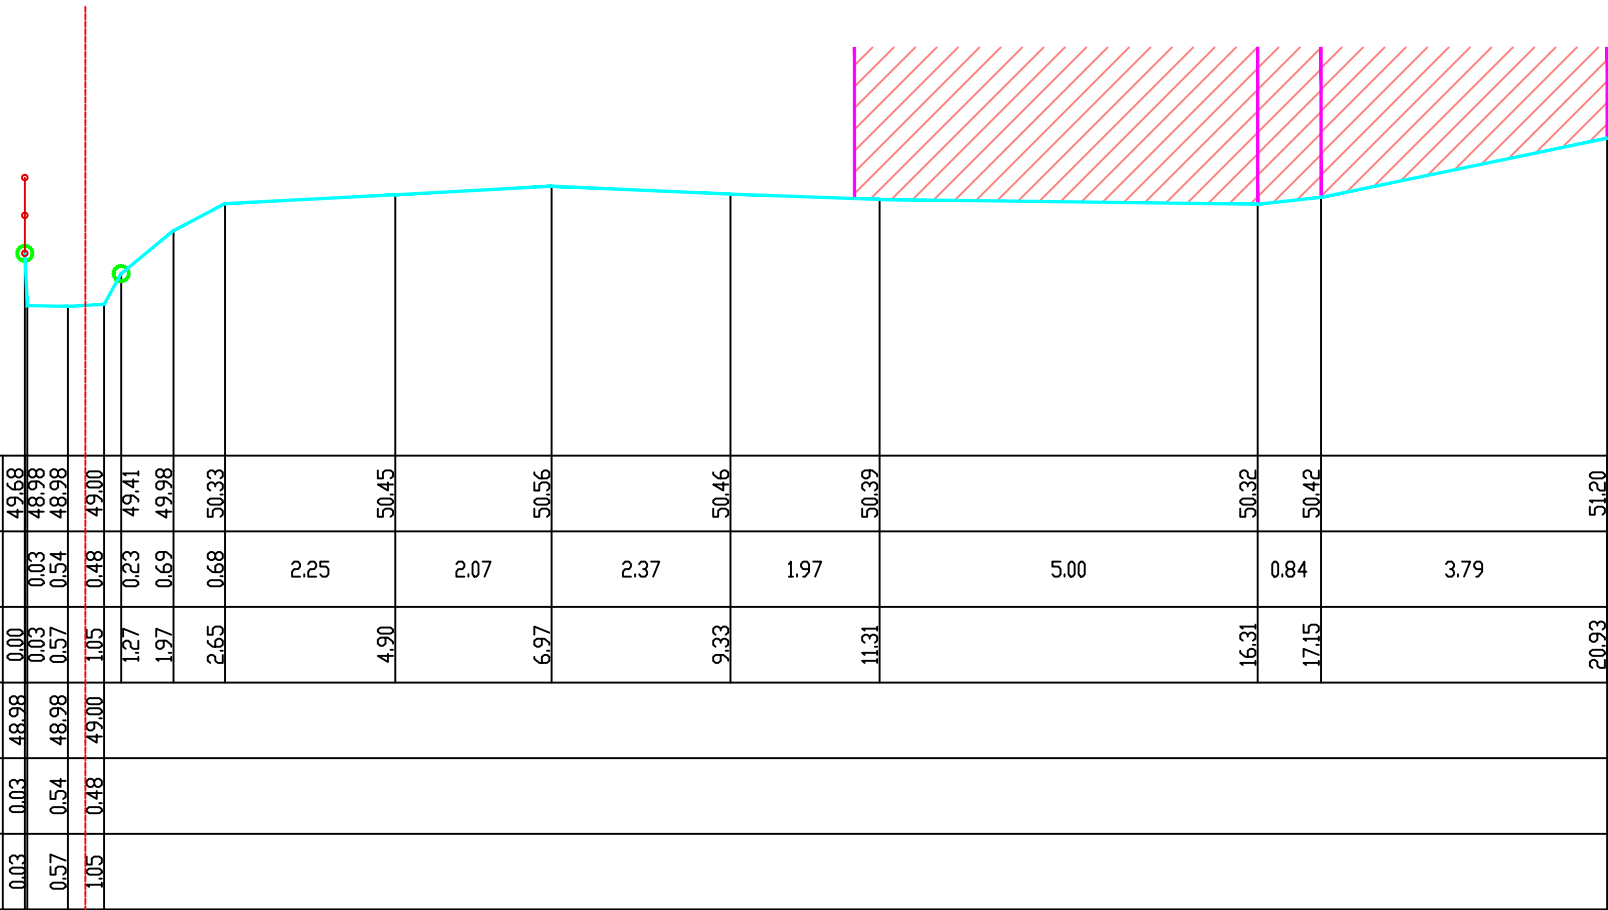

Gemeente Lubbeek_Holsbeek

B2134

Lemingsbeek

VHAG: 6628

Locatie atlaspunt (LB72): X-coördinaat: 177771,9127 Y-coördinaat: 177584,1261

DWARSPROFIELPLAN

Atlaspunt - 144
Datum opmeting: 2001-10-29
Schaal: 1/100

