

LEGENDE

HARDE BODEM

BEGIN BEGROEING

AS RIVIER

SLIBBODEM


KRUISING AFSLUITING

KRUISING MUUR

KRUISING GEBOUW

BETON

METSELWERK

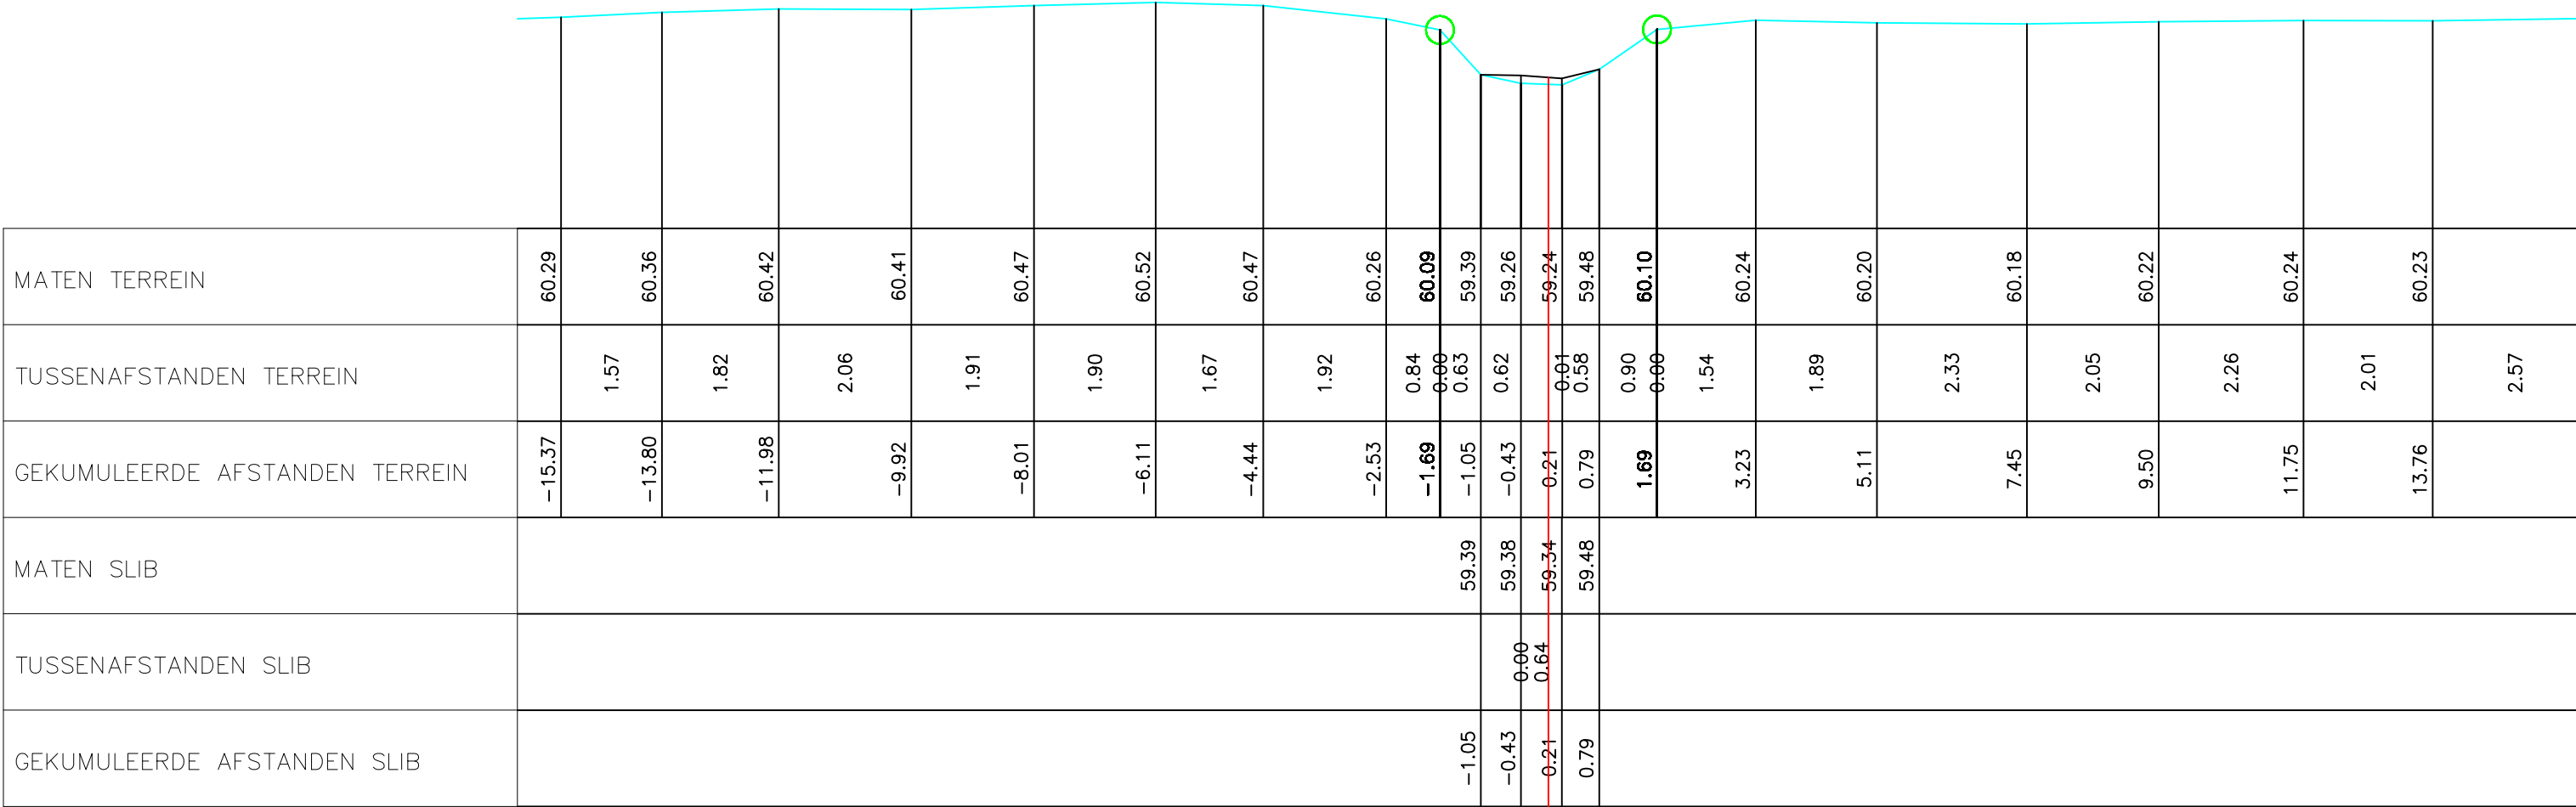

Gemeente Sint-Genesius-Rode_Beersel

B1038 **Leusebeek**

VHAG: 6975

Locatie atlaspunt (LB72): X-coördinaat: 147315,908 Y-coördinaat: 158730,2985

DWARSPROFIELPLAN

Atlaspunt - 004
Datum opmeting: 2001-09-01
Schaal: 1/100

