

LEGENDE

HARDE BODEM
BEGIN BEGROEING
AS RIVER
SLIBBODEM


KRUISING AFSLUITING

KRUISING MUUR

KRUISING GEBOUW

BETON

METSELWERK

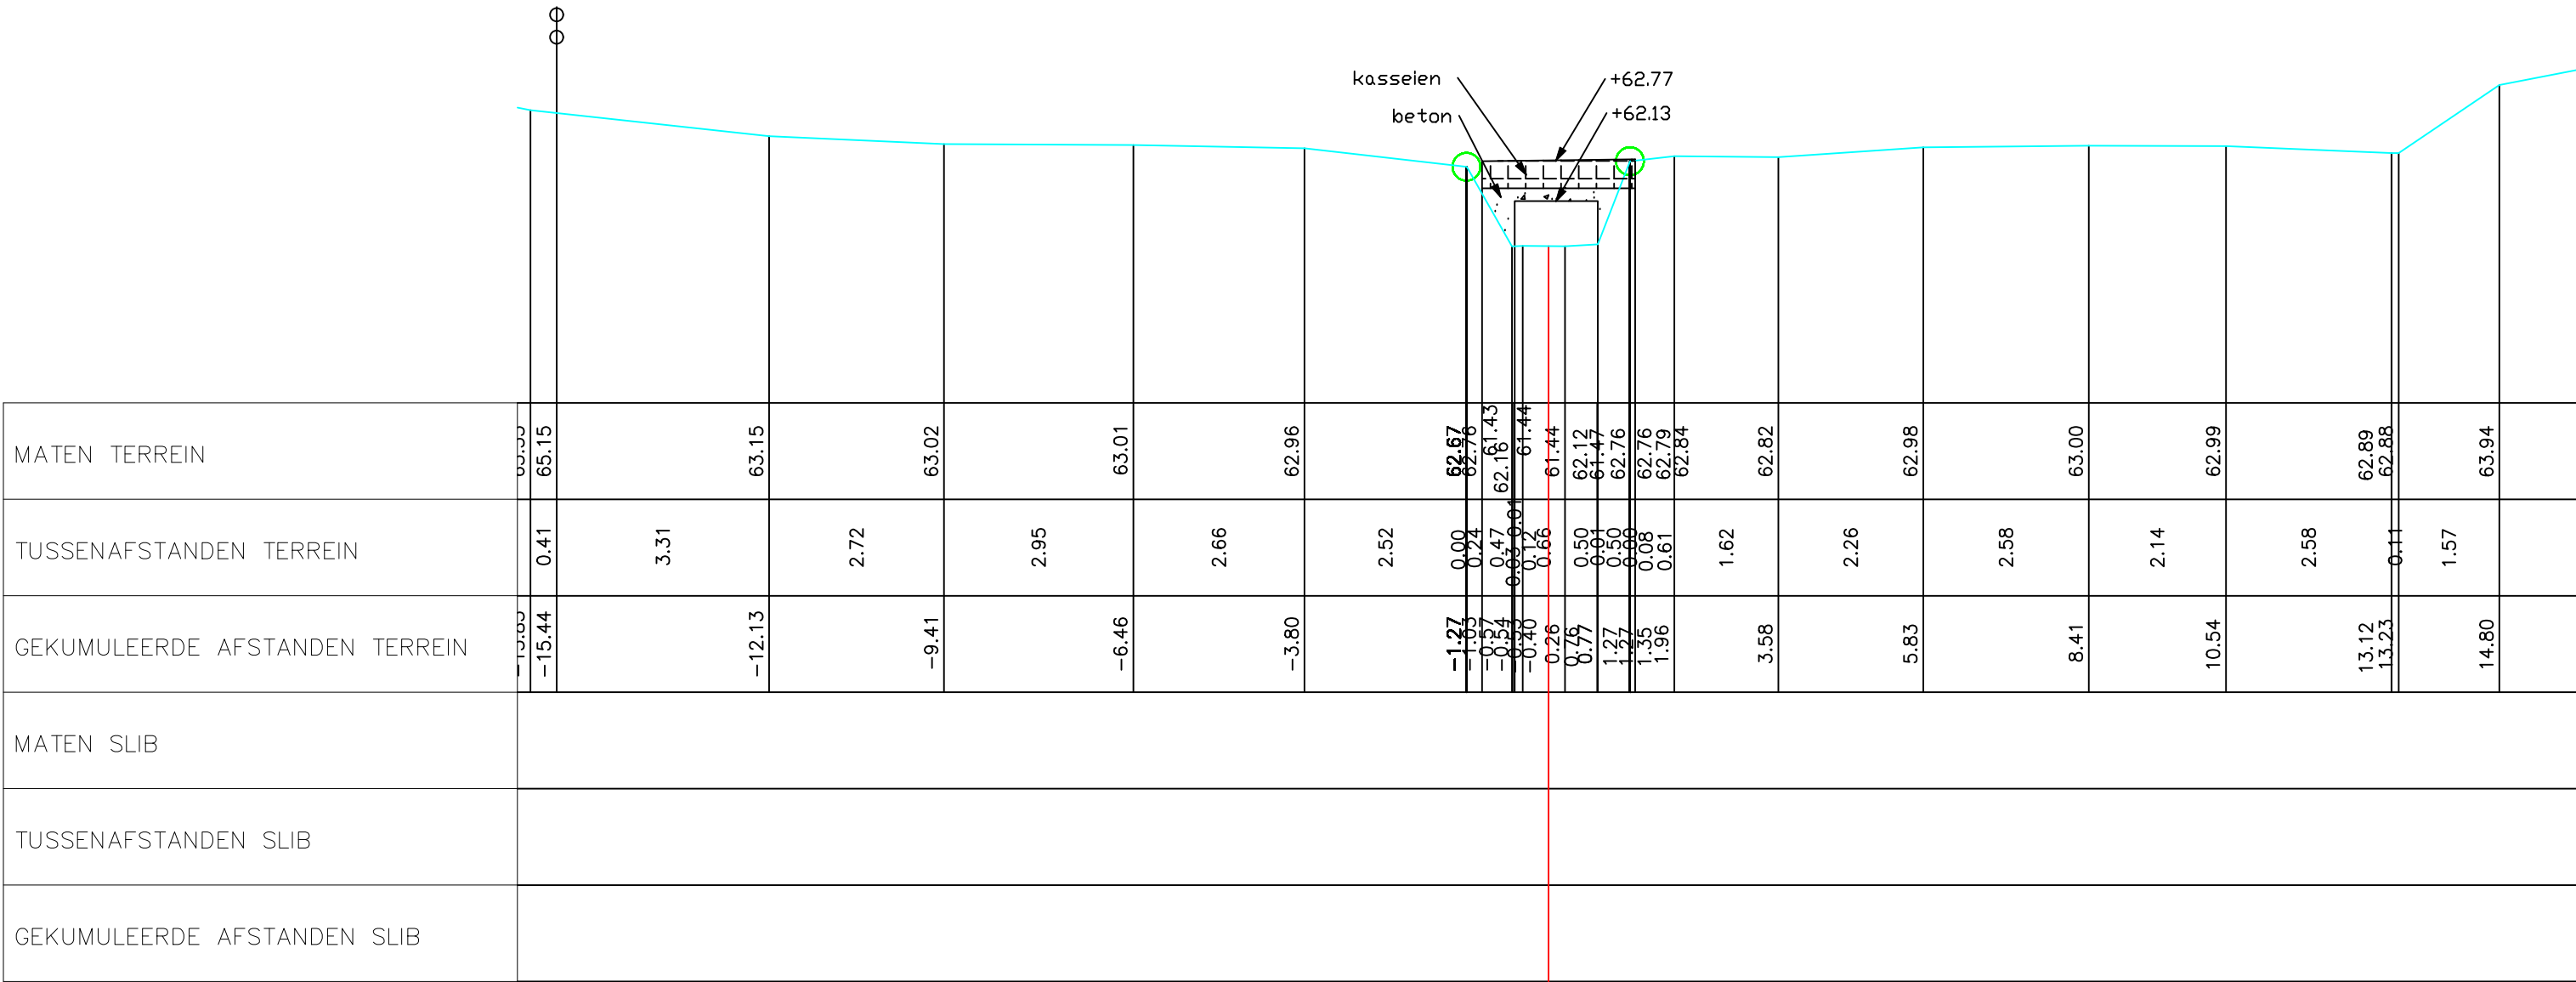

Gemeente Sint-Genesius-Rode_Beersel

B1038 **Leusebeek**

VHAG: 6975

Locatie atlaspunt (LB72): X-coördinaat: 147512,9944 Y-coördinaat: 158808,1005

DWARSPROFIELPLAN

Atlaspunt - 016
Datum opmeting: 2001-09-01
Schaal: 1/100

