


Legende

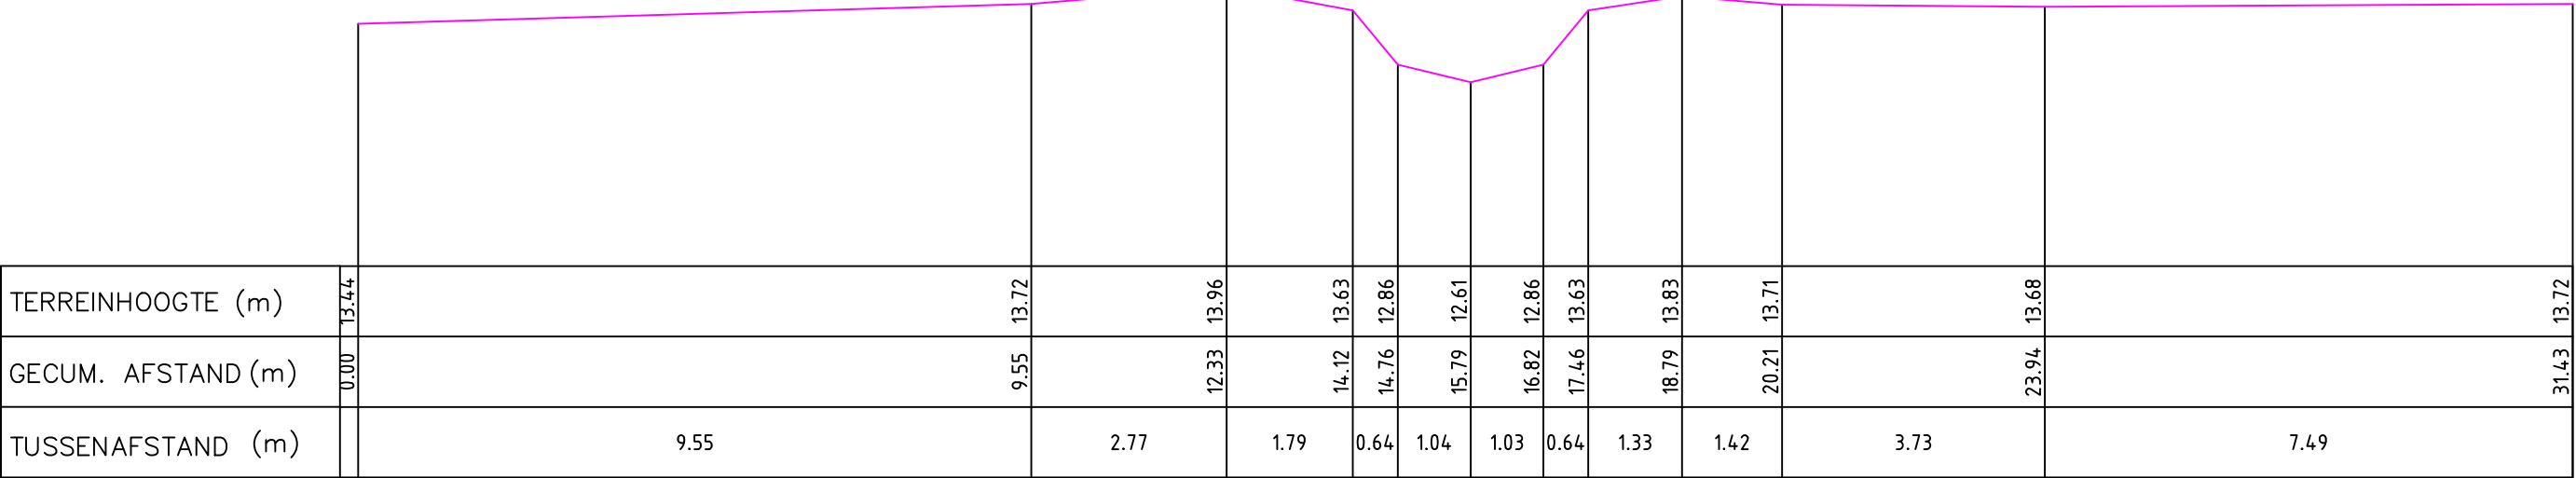

Gemeente Londerzeel

B6019 **Lindebeek**

VHAG: 896

Locatie ataspunt (LB72): X-coördinaat: 143089,9488 Y-coördinaat: 185684,2511

DWARSPROFIELPLAN

Ataspunt - 001
Datum opmeting: 1997-07-09
Schaal: 1/100

