


Legende

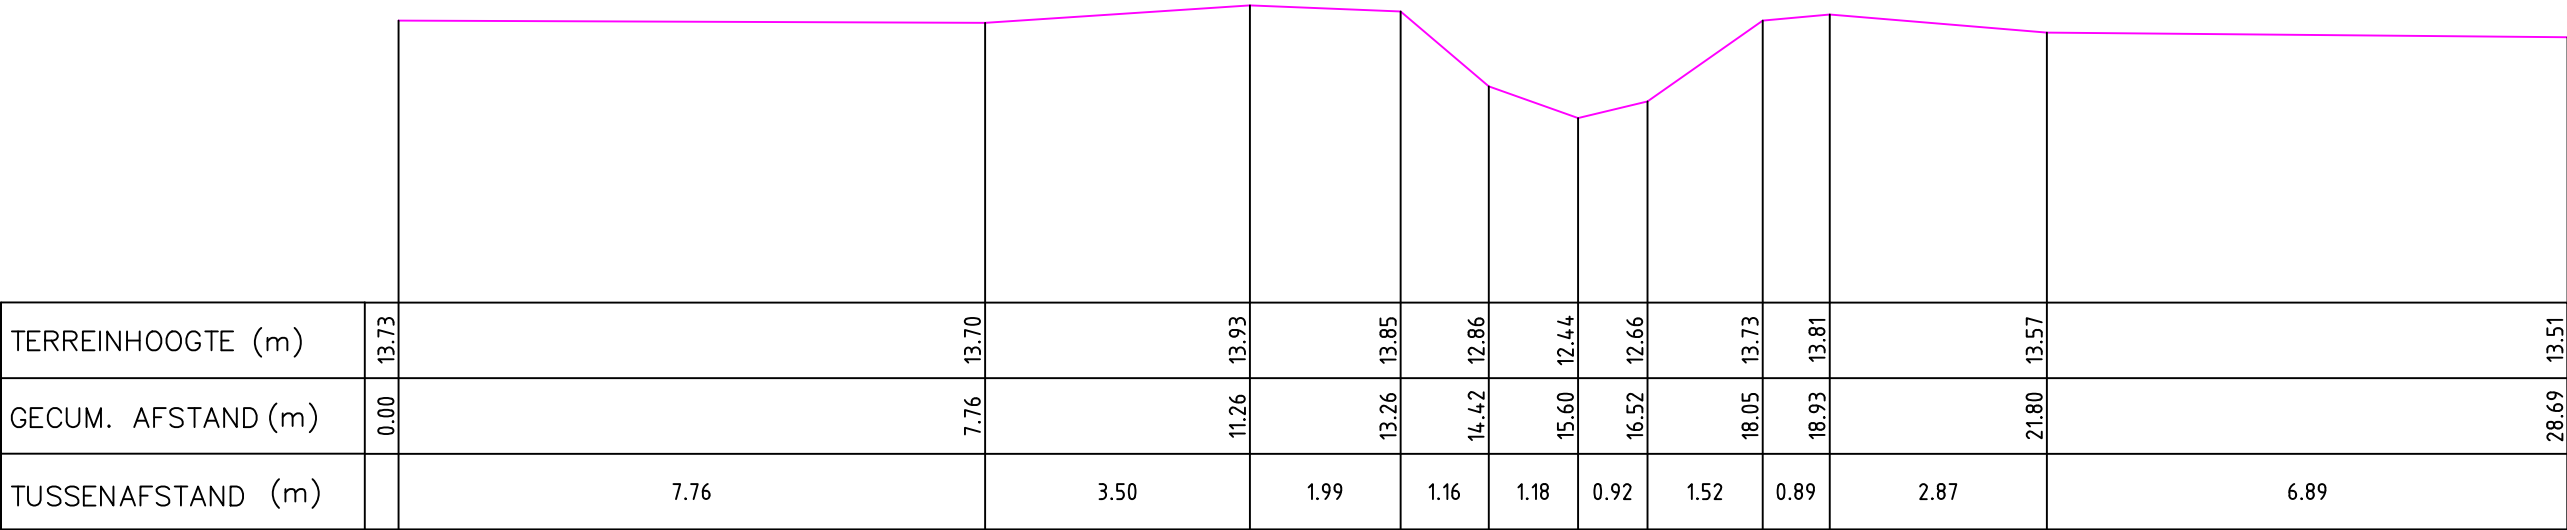

Gemeente Londerzeel

B6019

Lindebeek

VHAG: 896

Locatie ataspunt (LB72): X-coördinaat: 143065,3204 Y-coördinaat: 185646,3598

DWARSPROFIELPLAN

Ataspunt - 002
Datum opmeting: 1997-07-09
Schaal: 1/100

