


Legende

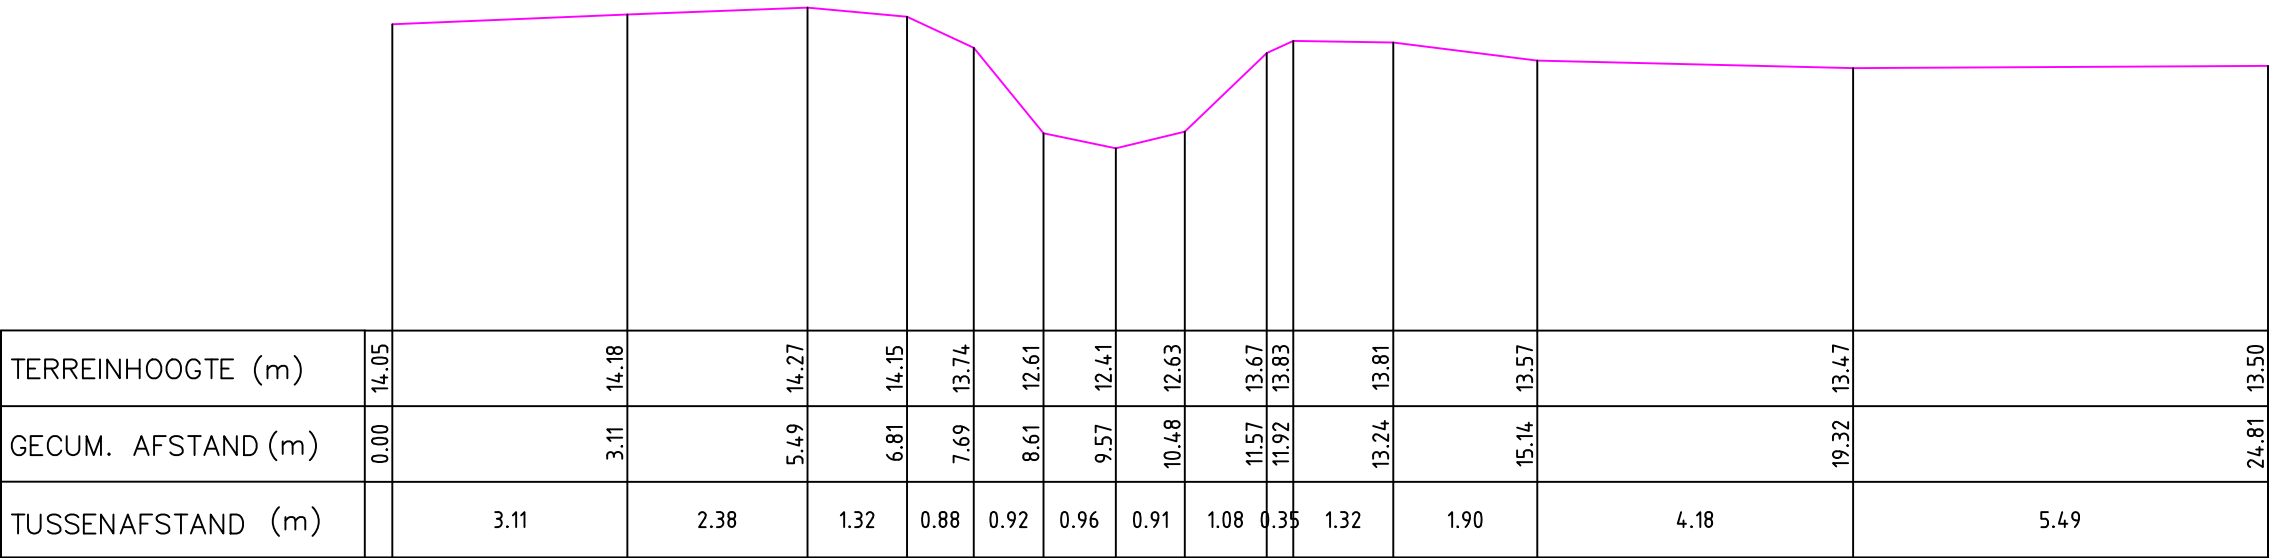

Gemeente Londerzeel

B6019 **Lindebeek**

VHAG: 896

Locatie ataspunt (LB72): X-coördinaat: 143052,5259 Y-coördinaat: 185624,7719

DWARSPROFIELPLAN

Ataspunt - 003
Datum opmeting: 1997-07-09
Schaal: 1/100

