


Legende

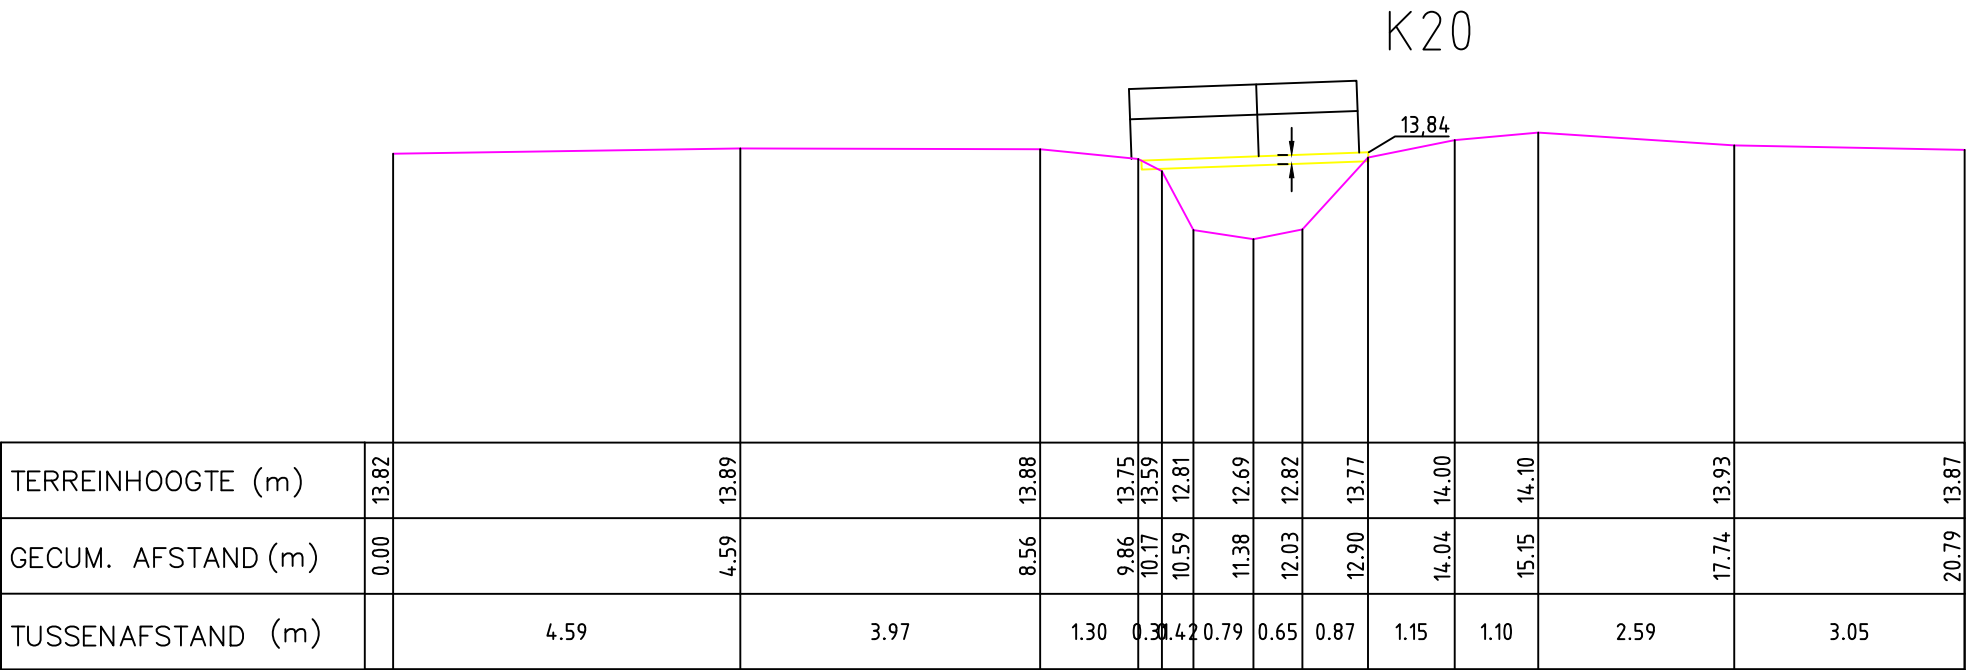

Gemeente Londerzeel

B6019 **Lindebeek**

VHAG: 896

Locatie ataspunt (LB72): X-coördinaat: 143041,7113 Y-coördinaat: 185536,0758

DWARSPROFIELPLAN

Ataspunt - 005
Datum opmeting: 1997-07-09
Schaal: 1/100

