


Legende

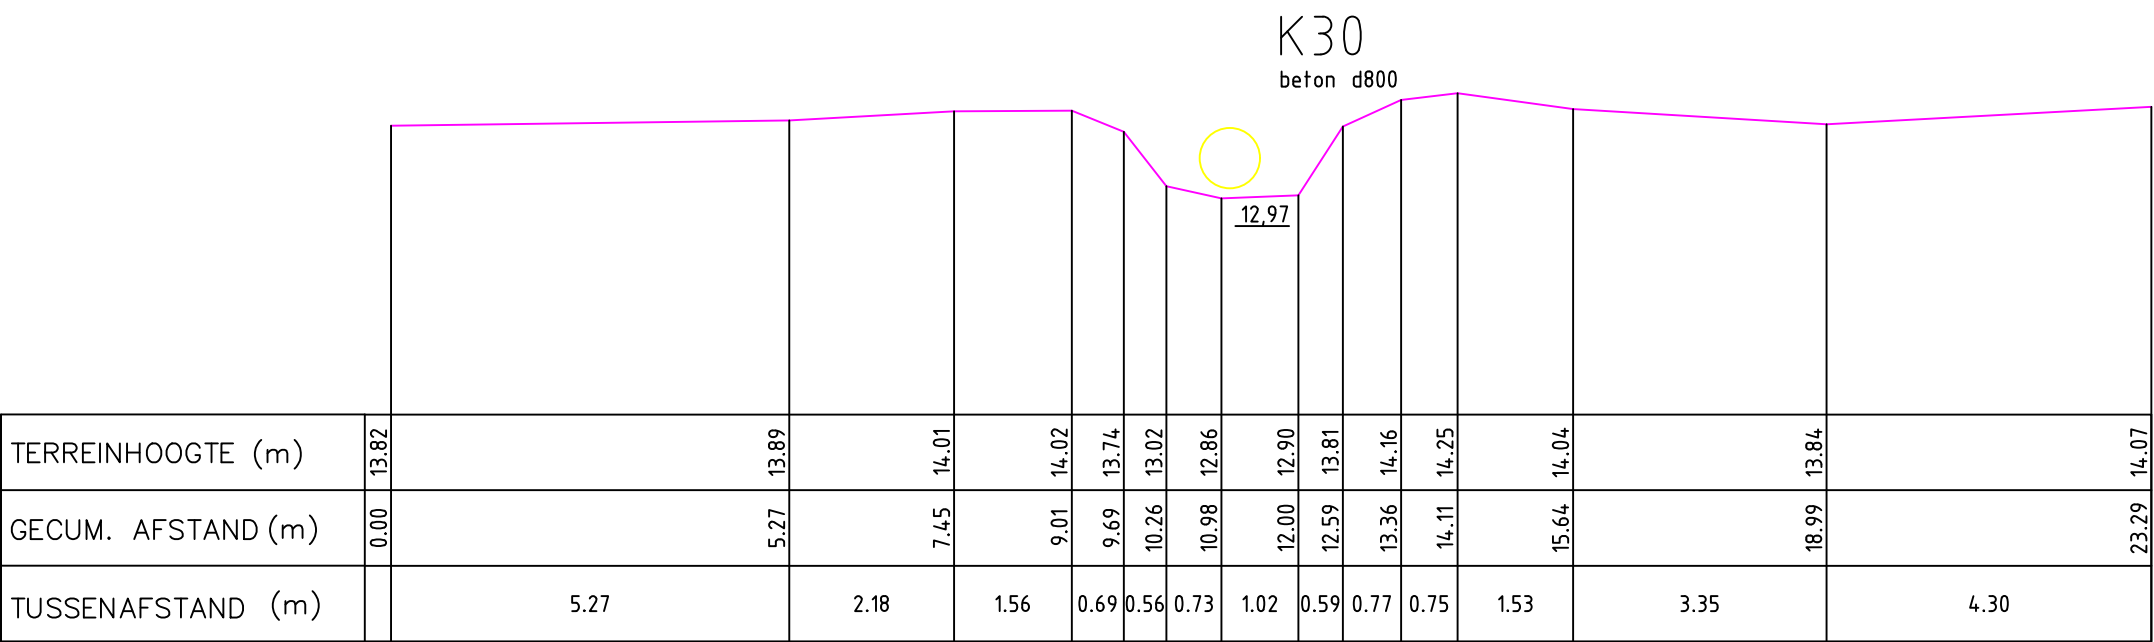

Gemeente Londerzeel

B6019 **Lindebeek**

VHAG: 896

Locatie ataspunt (LB72): X-coördinaat: 143047,4116 Y-coördinaat: 185471,2366

DWARSPROFIELPLAN

Ataspunt - 007
Datum opmeting: 1997-07-09
Schaal: 1/100

