


Legende

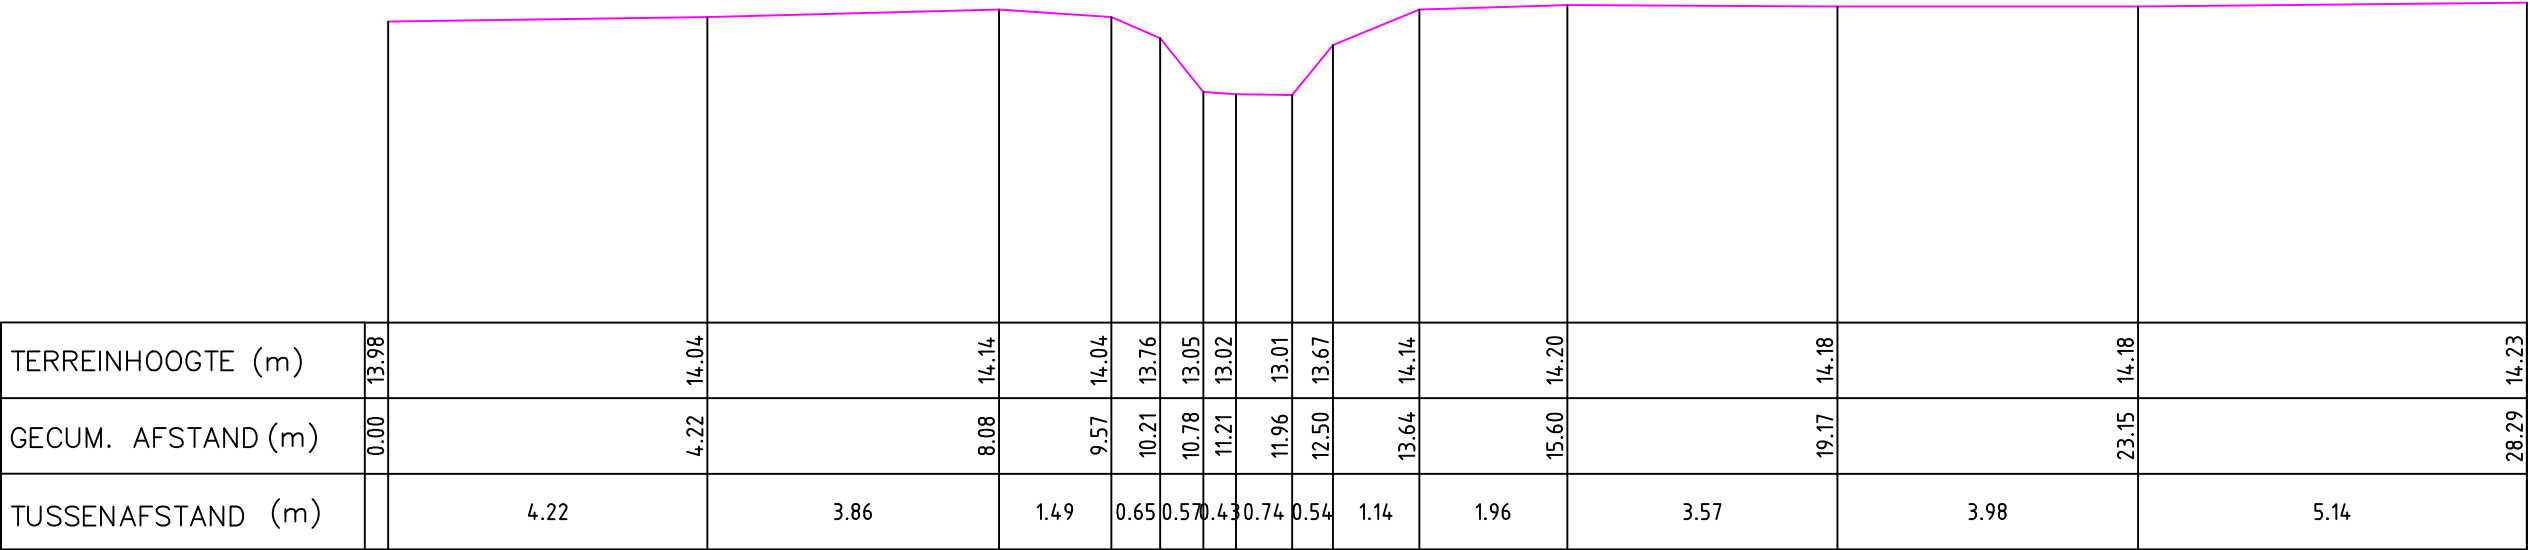

Gemeente Londerzeel

B6019

Lindebeek

VHAG: 896

Locatie ataspunt (LB72): X-coördinaat: 142974,6444 Y-coördinaat: 185417,0367

DWARSPROFIELPLAN

Ataspunt - 009
Datum opmeting: 1997-07-09
Schaal: 1/100

