


Legende

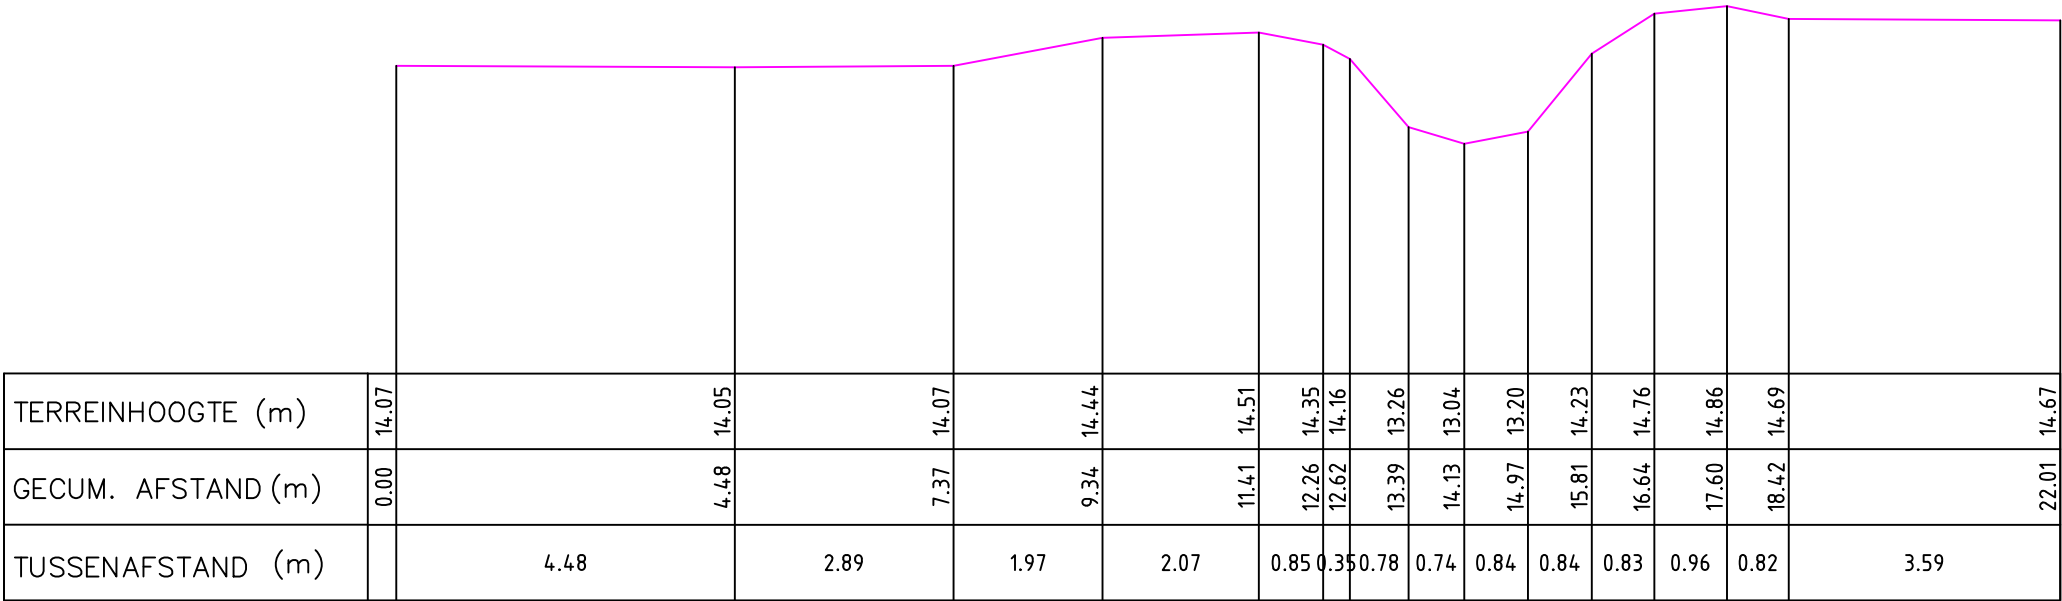

Gemeente Londerzeel

B6019 **Lindebeek**

VHAG: 896

Locatie ataspunt (LB72): X-coördinaat: 142906,2136 Y-coördinaat: 185365,8628

DWARSPROFIELPLAN

Ataspunt - 011
Datum opmeting: 1997-07-09
Schaal: 1/100

