


Legende

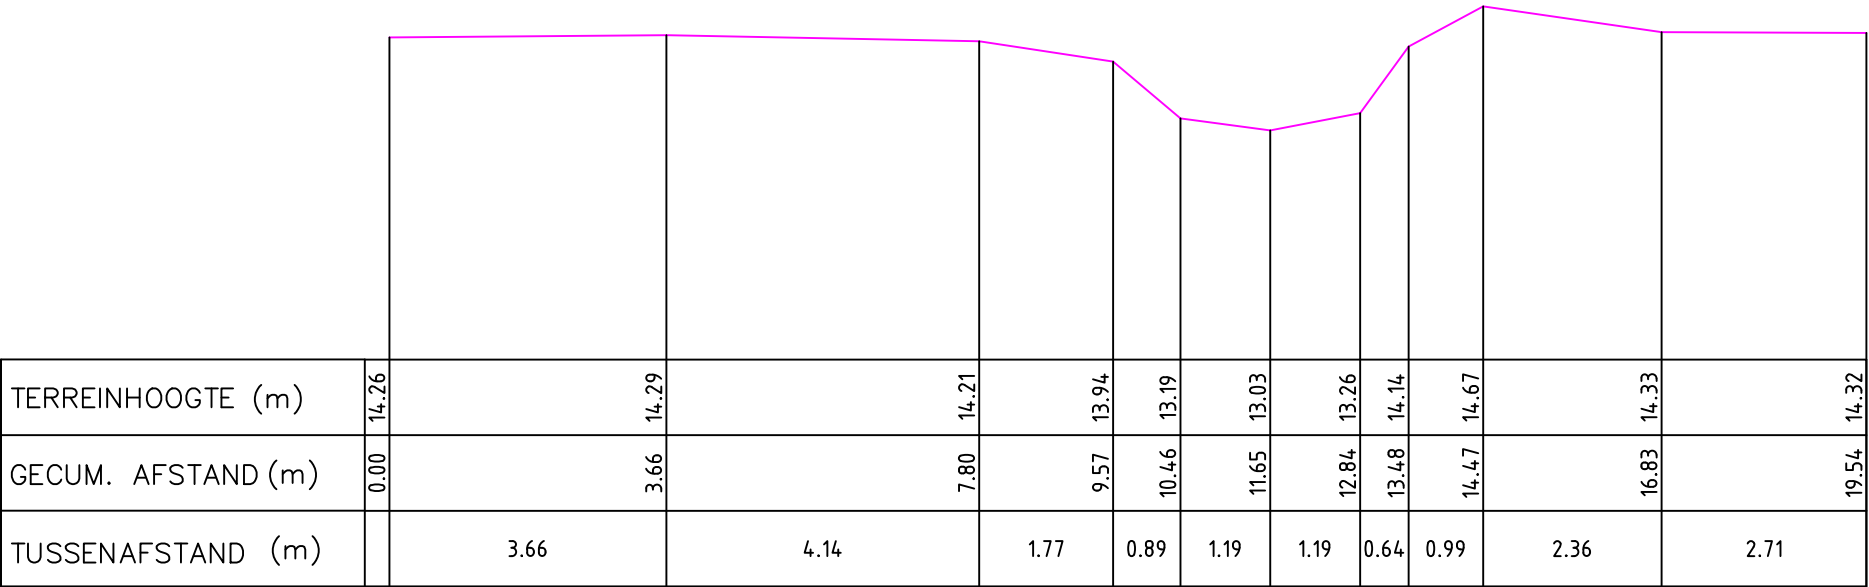

Gemeente Londerzeel

B6019 **Lindebeek**

VHAG: 896

Locatie ataspunt (LB72): X-coördinaat: 142840,8883 Y-coördinaat: 185216,04

DWARSPROFIELPLAN

Ataspunt - 015
Datum opmeting: 1997-07-09
Schaal: 1/100

