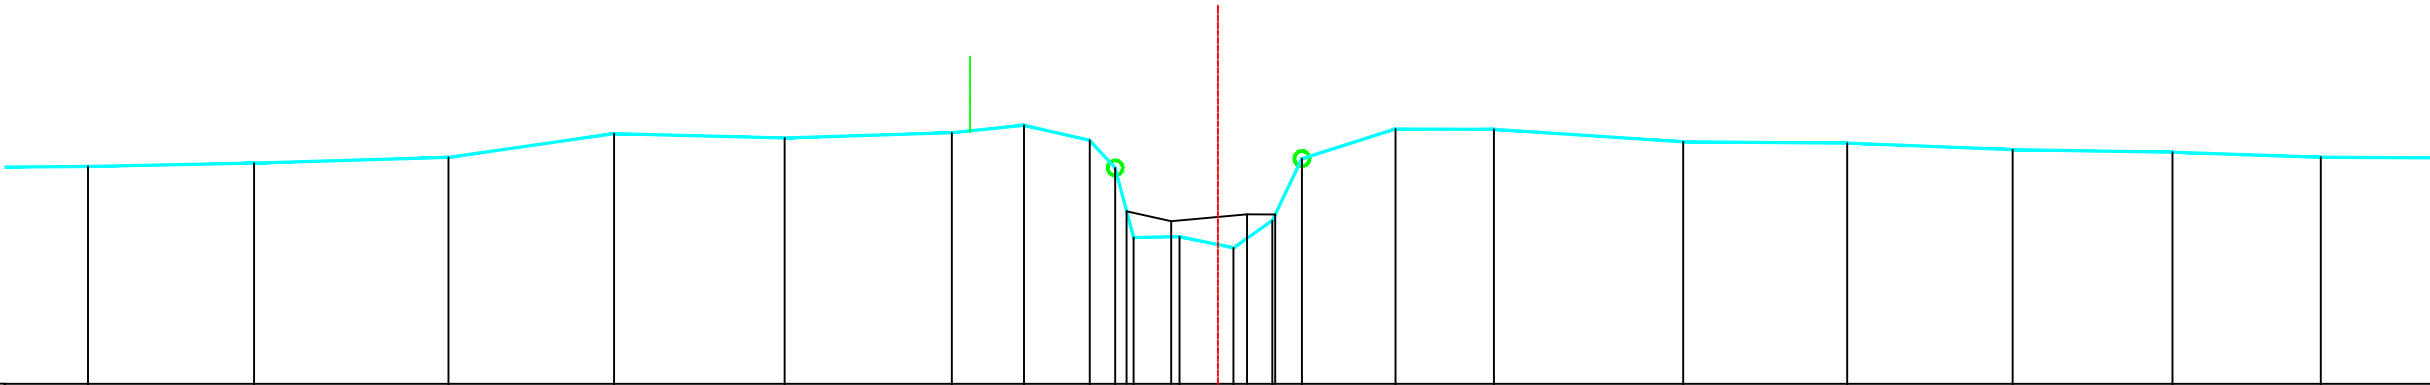


Legende

- vaste bodem
- kunswerk
- slibbodem
- as dwarsprofiel
- begin begroeiing
- haag
- boerand
- bomenrij van loofbomen
- bomenrij van naaldbomen
- bomenrij van fruitbomen
- duiker as
- beton
- metseiwerk

gebouwbergplaatskaaimuurafsluiting algemeenafsluiting beton + gladde draadafsluiting beton + prikkeldraadafsluiting hout + gladde draadafsluiting hout + prikkeldraadafsluiting betonpalen en -platenmuurtje metseiwerkhoutmetaal

|                                   |       
|-----------------------------------|-------|------|-------|-------|-------|-------|-------|-------|-------|-------|-------|-------|-------|-------|-------|-------|-------|-------|-------|-------|-------|------|--|
| PEIL VASTE BODEM                  | 8.87  | 8.92 | 8.99  | 9.31  | 9.25  | 9.32  | 9.42  | 9.22  | 8.85  | 7.93  | 7.95  | 7.80  | 8.16  | 8.98  | 9.37  | 9.36  | 9.20  | 9.18  | 9.10  | 9.06  | 8.99  |      |  |
| TUSSENAFSTAND VASTE BODEM         | 5     | 2.20 | 2.57  | 2.19  | 2.26  | 2.21  | 0.96  | 0.87  | 0.34  | 0.24  | 0.61  | 0.71  | 0.51  | 0.39  | 1.24  | 1.30  | 2.50  | 2.17  | 2.19  | 2.11  | 1.96  | 1.99 |  |
| SAMENGESTELDE AFSTAND VASTE BODEM | 6.91  | 9.10 | 11.68 | 13.87 | 16.12 | 18.33 | 19.29 | 20.16 | 20.50 | 20.74 | 21.35 | 22.06 | 22.57 | 22.97 | 24.20 | 25.51 | 28.01 | 30.18 | 32.37 | 34.48 | 36.44 |      |  |
| PEIL SLIBBODEM                    | 8.28  |      |       |       |       |       |       |       |       |       | 8.15  | 8.24  | 8.24  |       |       |       |       |       |       |       |       |      |  |
| TUSSENAFSTAND SLIBBODEM           | 20.65 |      |       |       |       |       |       |       |       |       | 0.59  | 1.00  | 0.37  |       |       |       |       |       |       |       |       |      |  |
| SAMENGESTELDE AFSTAND SLIBBODEM   | 20.65 |      |       |       |       |       |       |       |       |       | 21.24 | 22.24 | 22.61 |       |       |       |       |       |       |       |       |      |  |

Gemeente Haacht

B2103

Lipsebeek

VHAG: 6743

Locatie atlaspunt (LB72):

X-coördinaat: 170144,9169 Y-coördinaat: 183572,8649

DWARSPROFIELPLAN

Atlaspunt - 004

Datum opmeting: 2001-03-07

Schaal: 1/100



VLAAMS-  
BRABANT